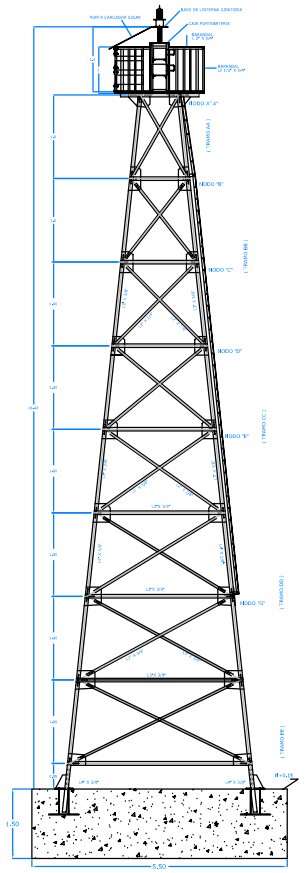

PLANTA DESPLANTE DE TORRE
escala 1:50

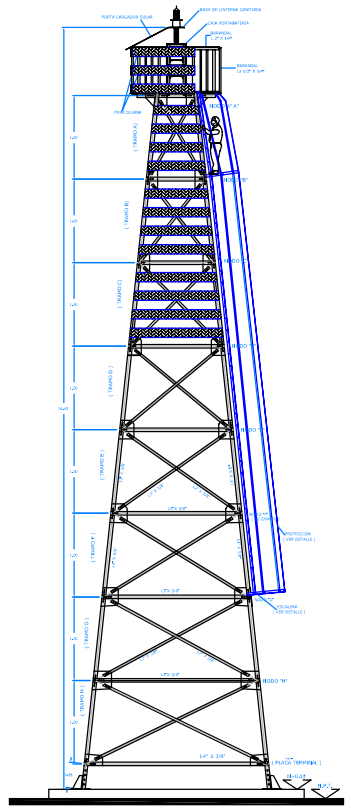

PLANTA DESPLANTE DE TORRE
escala 1:50

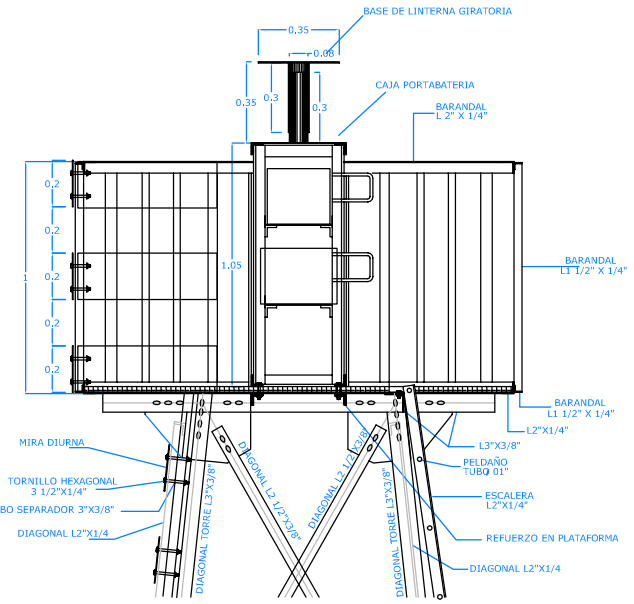

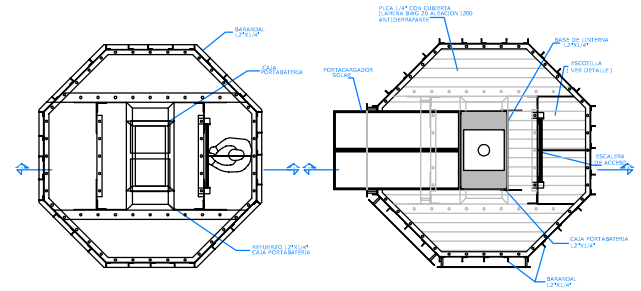

SOPORTE PLATAFORMA
escala 1:20

PLATAFORMA
escala 1:20

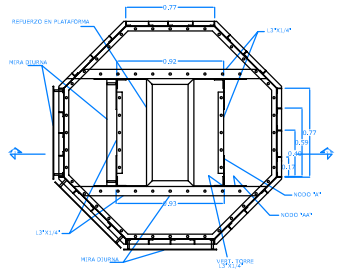

SOPORTE PLATAFORMA
escala 1:20

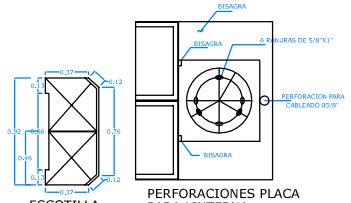

ESCOTILLA

PERFORACIONES PLACA PARA LINTERNA

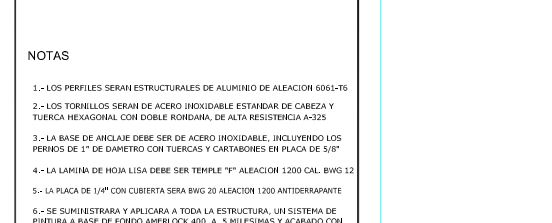

LOCALIZACIÓN PARTICULAR

LOCALIZACIÓN NACIONAL

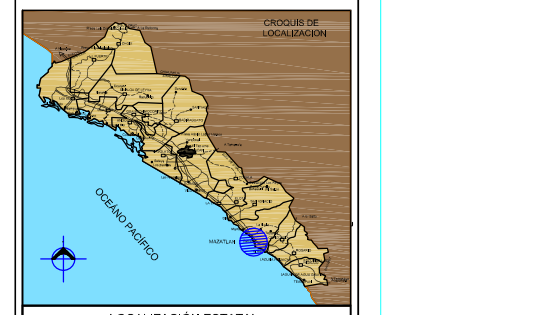

LOCALIZACIÓN ESTATAL

NOTAS

1.- LOS PERFILES SERAN ESTRUCTURALES DE ALUMINIO DE ALEACION 6061-T6

2.- LOS TORNILLOS SERAN DE ACERO INOXIDABLE ESTANDAR DE CABEZA Y TUERCA HEXAGONAL CON DOBLE RONDANA, DE ALTA RESISTENCIA A-325

3.- LA BASE DE ARCLAJE DEBE SER DE ACERO INOXIDABLE, INCLUYENDO LOS PERNOS DE 1" DE DAMETRO CON TUERCAS Y CARTABONES EN PLACA DE 5/8"

4.- LA LAMINA DE HOJA LISA DEBE SER TEMPLE "F" ALEACIÓN 1200 CAL. BWG 12

5.- LA PLACA DE 1/4" CON CUBIERTA SERA BWG 20 ALEACION 1200 ANTIDERRAPANTE

6.- SE SUMINISTRARA Y APLICARA A TODA LA ESTRUCTURA, UN SISTEMA DE PINTURA A BASE DE FONDO AMERLOCK 400, A 5 MILESIMAS Y ACABADO CON APLICACIÓN DEL AMERSHIELD A 5 MILESIMAS DE LA MARCA AMERCOAT O SIMILAR, PREVIA LIMPIEZA, UTILIZANDO EQUIPOS DE ASPERSION CONVENCIONALES O EQUIPOS AIRLESS

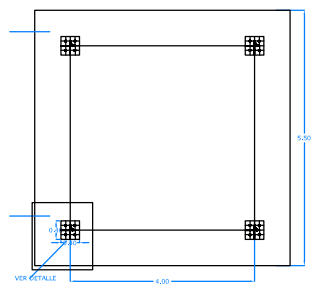

PLANTA DESPLANTE DE TORRE
escala 1:50

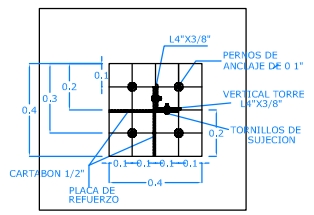

DETALLE BASE DE ANCLAJE
(PLANTA) escala 1:10

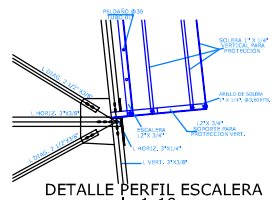
SOLDAR 1"X1/4" CON PROTECCION
SOLDAR 1"X1/4" CON PROTECCION
SOLDAR 1"X1/4" CON PROTECCION