

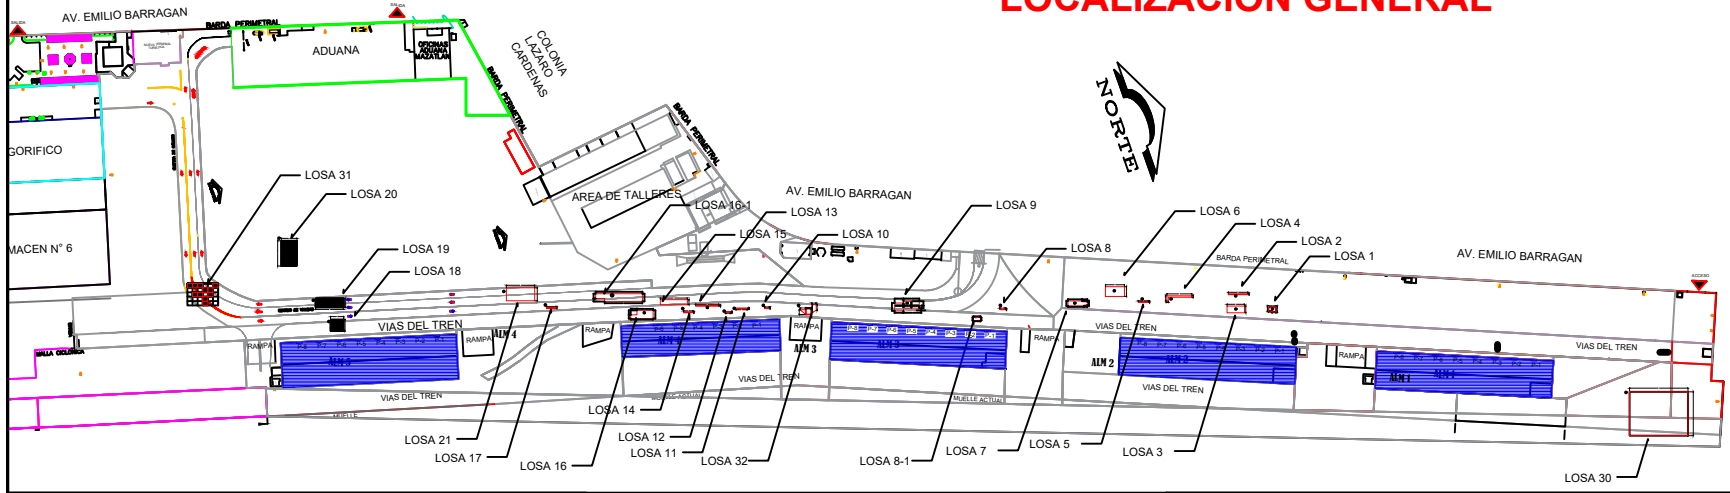
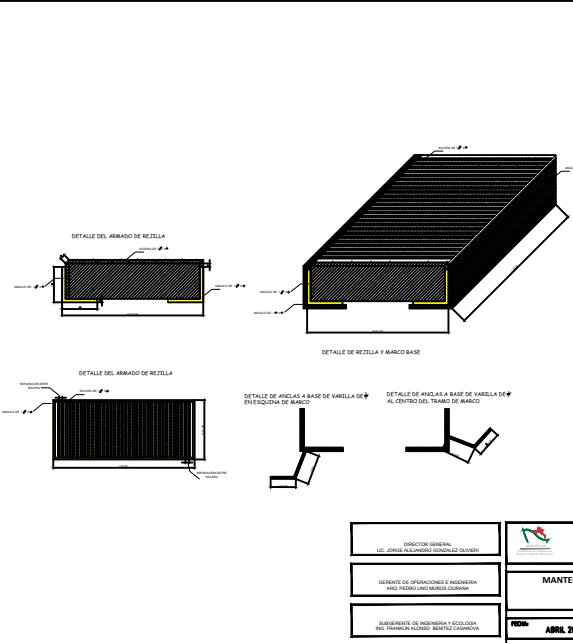


RECINTO FISCALIZADO API MAZATLAN

LOCALIZACIÓN GENERAL

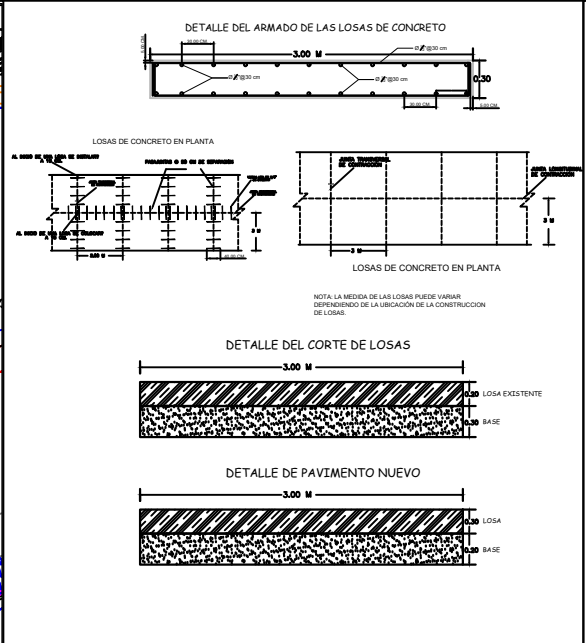

TRANSBORDADORES

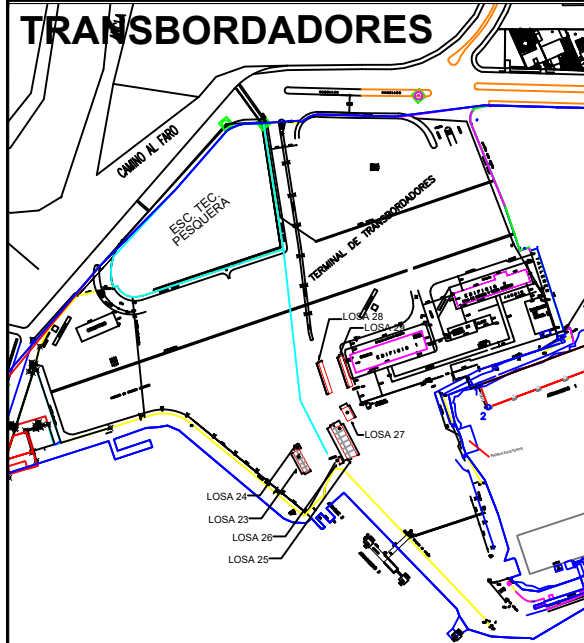

DIRECTOR GENERAL LIC. JORGE BALBUENA GONZALEZ	ADMINISTRACION PORTUARIA INTEGRAL DE MAZATLAN S.A. DE C.V. MANTENIMIENTO DE VIALIDADES EN RECINTO FISCALIZADO UBICACION DE LOSAS A REPARAR REJILLA MARCO Y DETALLES	FECHA: ABRIL 2020	ESCALA: INDICADAS	PLANO: API MAZATLAN-07-2020
GERENTE DE OPERACIONES E INGENIERIA MRO. PEDRO LUIS MARCO DOMINA		DIVISION DE INGENIERIA Y COLOCACION DEL PLAN DE MANTENIMIENTO DE VIALIDADES		