



1 Acometida Electrica


ESCALA 1:2800

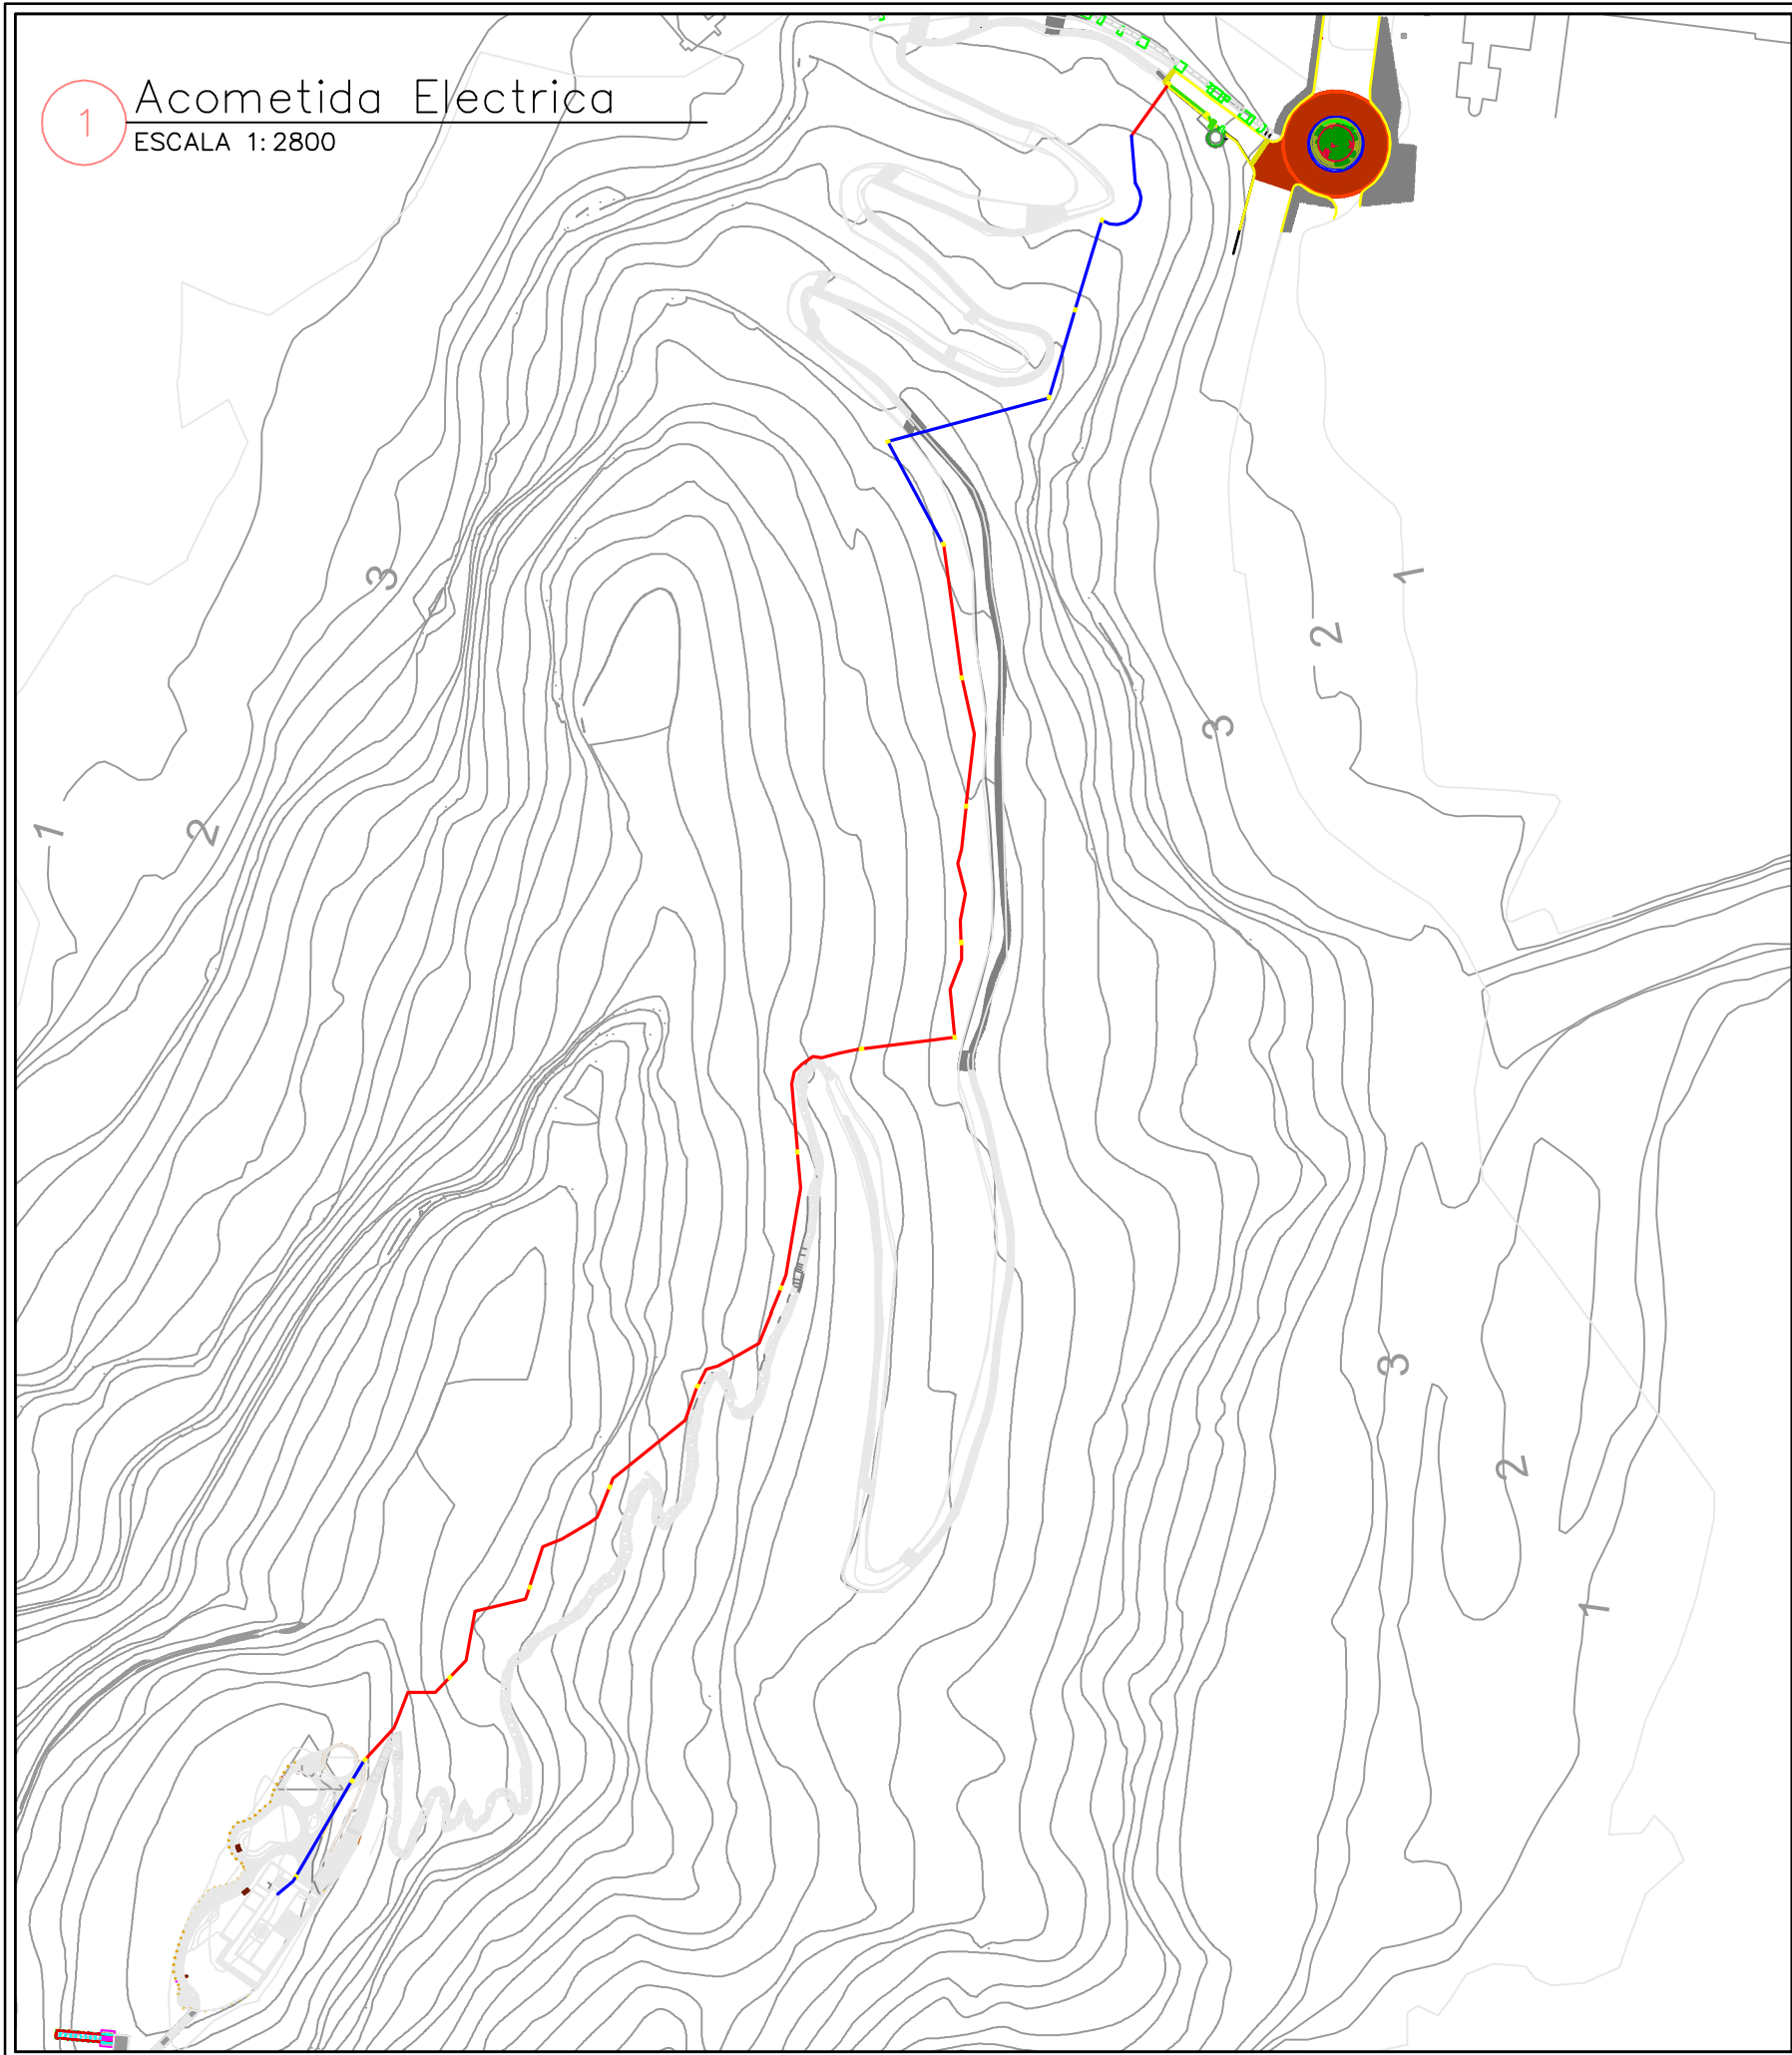

Detalle Excavación

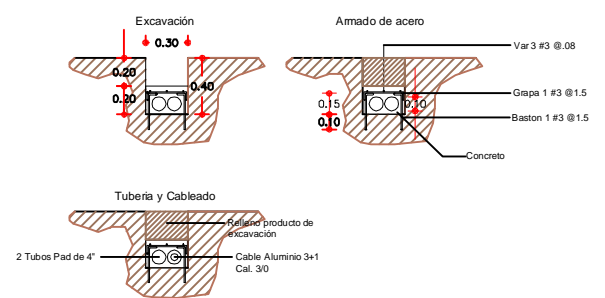


Detalle Concreto

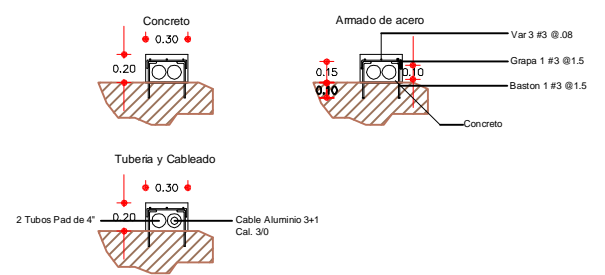

2 Detalle Ducteria


ESCALA 1000/75

Registro Fibra de Vidrio 40x60x40

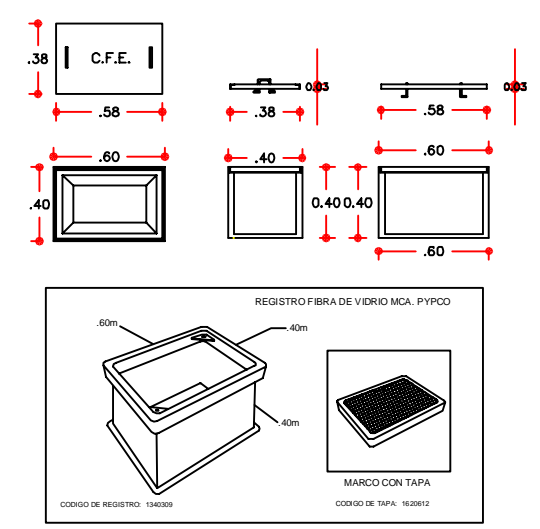

3 Detalle registro Fibra de Vidrio

ESCALA 1000/60

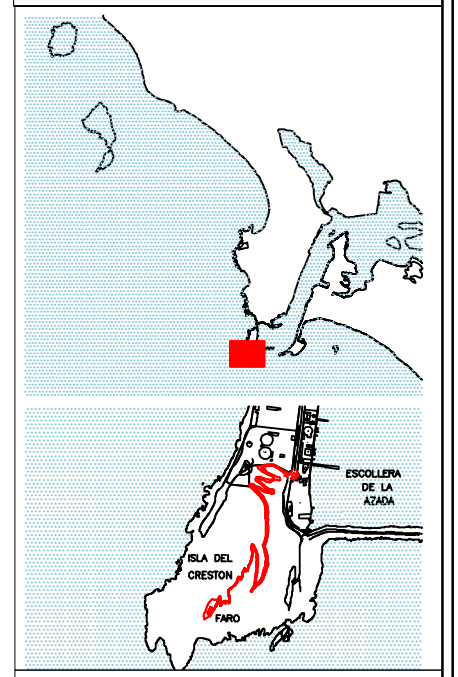

- RFV Registro de Fibra de Vidrio 40X60X4
- Instalación Eléctrica Concreto
- Instalación Eléctrica Excavacion
- Instalación Eléctrica Existente
- Acometida Electrica

DIRECTOR GENERAL
LIC.XOCHITL SYLVIA ERNEST HERNANDEZ

ADMINISTRACION PORTUARIA INTEGRAL DE MAZATLAN S.A. DE C.V.

GERENTE DE OPERACIONES E INGENIERIA
ARQ. PEDRO LINO MUÑOZ CIURANA

"ACOMETIDA Y CABLEADO DE FARO"
PLANO GENERAL

SUBGERENTE DE INGENIERIA Y ECOLOGIA
ING. FRANKLIN ALONSO BENITEZ CASANOVA

Fecha: JULIO 2018 Escala: INDICADAS Plano N°: API/MAZATLAN-18-2018 1 DE 1