

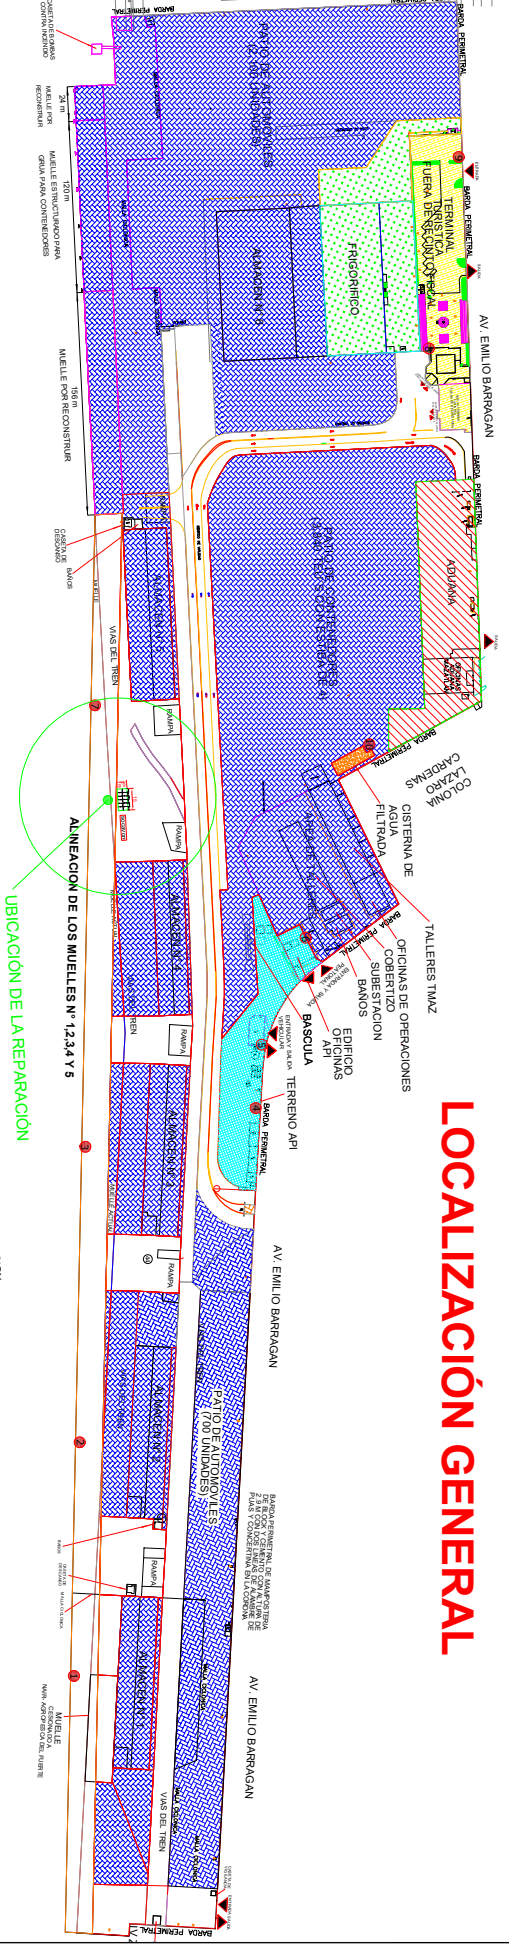
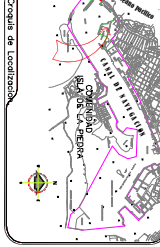



# RECINTO FISCALIZADO API MAZATLAN

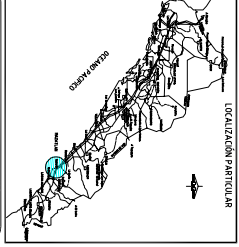


## LOCALIZACION GENERAL

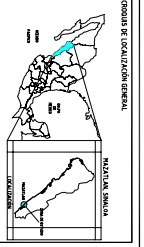


# DETALLE RELLENO EN TABLAESTACA

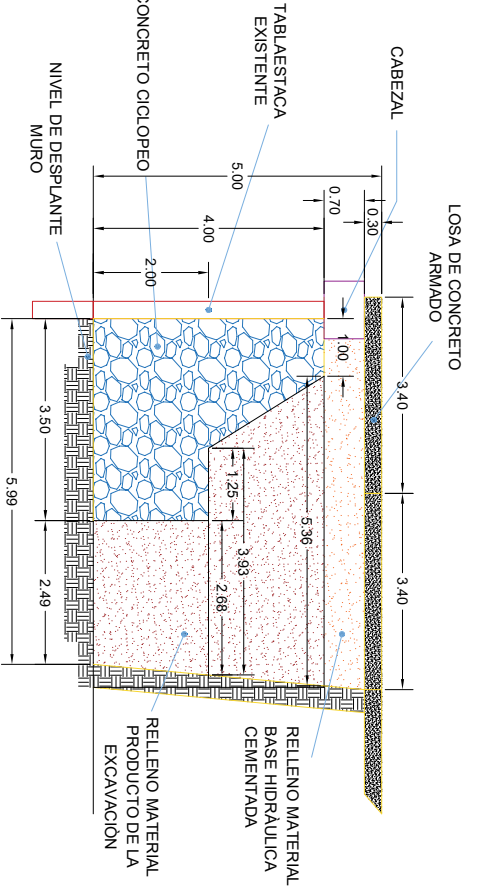


LOSA DE CONCRETO ARMADO

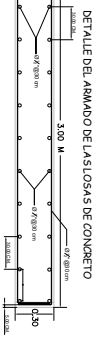


DETALLE DEL ARMADO DE LAS LOSAS DE CONCRETO

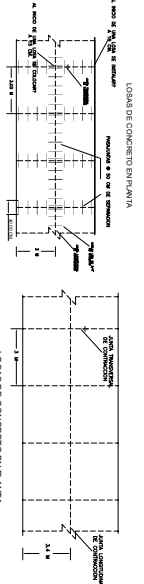

LOASAS DE CONCRETO EN PLANTA

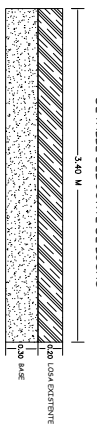

DETALLE DEL CORTE DE LOSAS

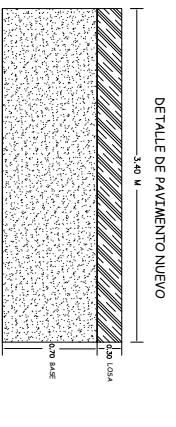

DETALLE DE PAVIMENTO NUEVO

<b>ADMINISTRACION DEL SISTEMA PORTUARIO NACIONAL MAZATLAN S.A. DE C.V.</b>	
<b>REPARACION DE RELLENO EN TABLAESTACA DE MUELLE ENTIPO DEL RECIPIENTE FISCALIZADO</b>	<b>INDICADOS</b>
<b>FECHA:</b> JULIO 2022	<b>PLANO:</b> 010NMAZ245-2022