


NOMBRE DE TRANSFORMADORES		UBICACIÓN
1	TRANSFORMADOR PEDESTAL EN RADIAL 112.5 KVA 13.2 KV/440-254V ESTRELLA-ESTRELLA,SERIE 627 MCA GH TRANSFORMADORES.	OFICINAS DE API
2	TRANSFORMADOR PEDESTAL EN ANILLO 112.5 KVA 13.2 KV/220-127V ESTRELLA-ESTRELLA,SERIE PK21-235-001 MCA PROLEC.	OFICINAS DE API
3	TRANSFORMADOR PEDESTAL RADIAL 300 KVA 13.2 KV/220-127V DBLTA ESTRELLA, SERIE 1628 MCA EMC.	MODULO TURISTICO
4	TRANSFORMADOR PEDESTAL RADIAL 112.5 KVA 13.2 KV/220-127V DELTA ESTRELLA MCA PROLEC SERIE PJ-363-124-001	ENTRADA MUELLE LA PUNTILLA
5	TRANSFORMADOR PEDESTAL RADIAL 112.5 KVA 13.2 KV/220-127V DELTA ESTRELLA MCA PROLEC SERIE PK21-233-001	EDIFICIO 2 DE TRANSBORDADORES
6	TRANSFORMADOR PEDESTAL EN ANILLO ACE INOX 160 KVA 13.2 KV/220-127V DELTA ESTRELLA, MCA IMEM.	EDIFICIO 1 DE TRANSBORDADORES
7	TRANSFORMADOR PEDESTAL EN RADIAL ACE INOX 30 KVA 13.2 KV/440-254V DELTA ESTRELLA, MCA IMEM.	AL PIE DEL FARO MAZATLAN
NOMBRE DE PLANTAS DE EMERGENCIA		
A	PLANTA DE EMERGENCIA MODELO S100C GENERADOR MARCA NEW AGE DE 100 KW, 125 KVA,222 KVA-60 HZ CON MOTOR DIESEL CUMMINS.	OFICINAS DE API
B	PLANTA DE EMERGENCIA MODELO S100C GENERADOR MARCA NEW AGE DE 100 KW, 125 KVA, 220V-60 HZ.	EDIFICIO 1 DE TRANSBORDADORES EN 2DA NIVEL.
C	PLANTA DE EMERGENCIA MODELO S100C GENERADOR MARCA NEW AGE DE 100 KW, 125 KVA, 220V-60 HZ.	EDIFICIO 1 DE TRANSBORDADORES EN SUBESTACION PLANTA BAJA.
D	PLANTA DE EMERGENCIA MODELO S100C GENERADOR MARCA NEW AGE DE 20 KW, 220V-60 HZ.	ARRIBA EN CASETA EN FARO MAZATLAN
E	PLANTA DE EMERGENCIA MODELO S100C GENERADOR MARCA NEW AGE DE 20 KW, 220V-60 HZ.	ARRIBA EN CASETA EN FARO MAZATLAN

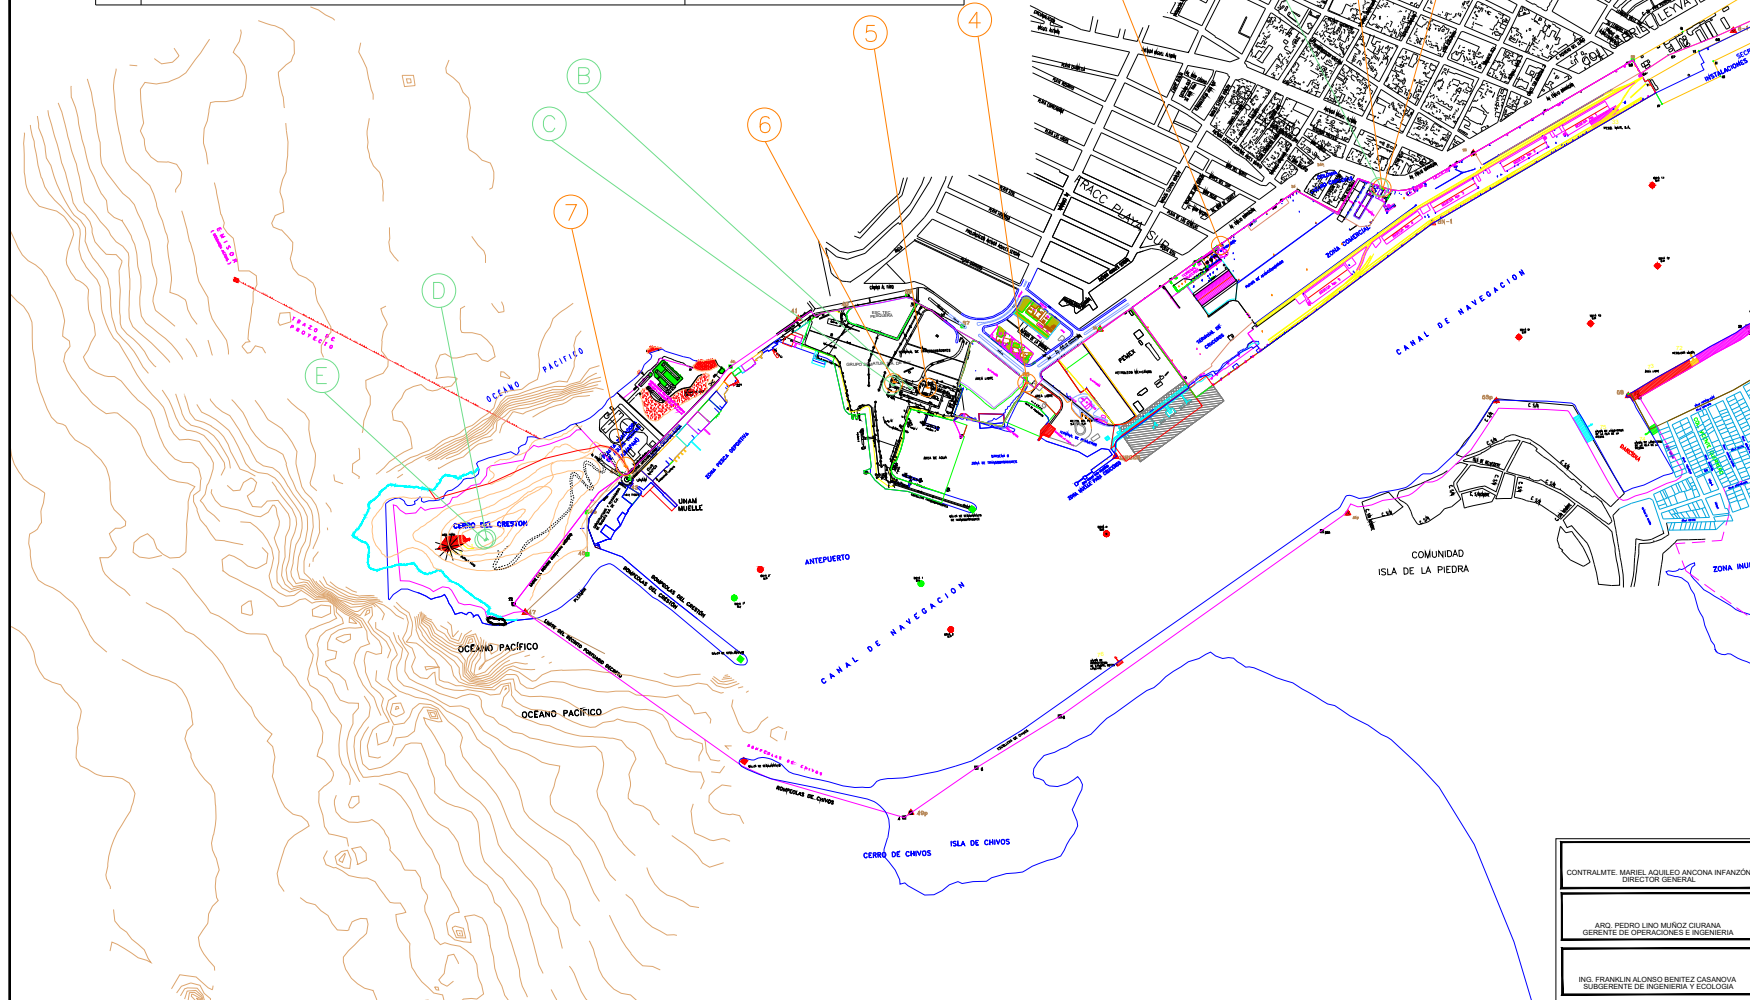

LOCALIZACION EN LAMINA



CONTRALMTE. MARIEL AGUILO ANCONA INFANZON DIRECTOR GENERAL
ARG. PEDRO LINO MUÑOZ GUERRA GERENTE DE OPERACIONES E INGENIERIA
ING. FRANKLIN ALONSO BENITEZ CASANOVA SUBGERENTE DE INGENIERIA Y ECOLOGIA

ADMINISTRACION DEL SISTEMA PORTUARIO NACIONAL MAZATLAN S.A. DE C.V.
'UBICACION DE TRANSFORMADORES Y PLANTAS DE EMERGENCIA DEL RECINTO PORTUARIO'
FECHA: SEPTIEMBRE 2022
REVISADO: []
ASPROMANAS-02-2022