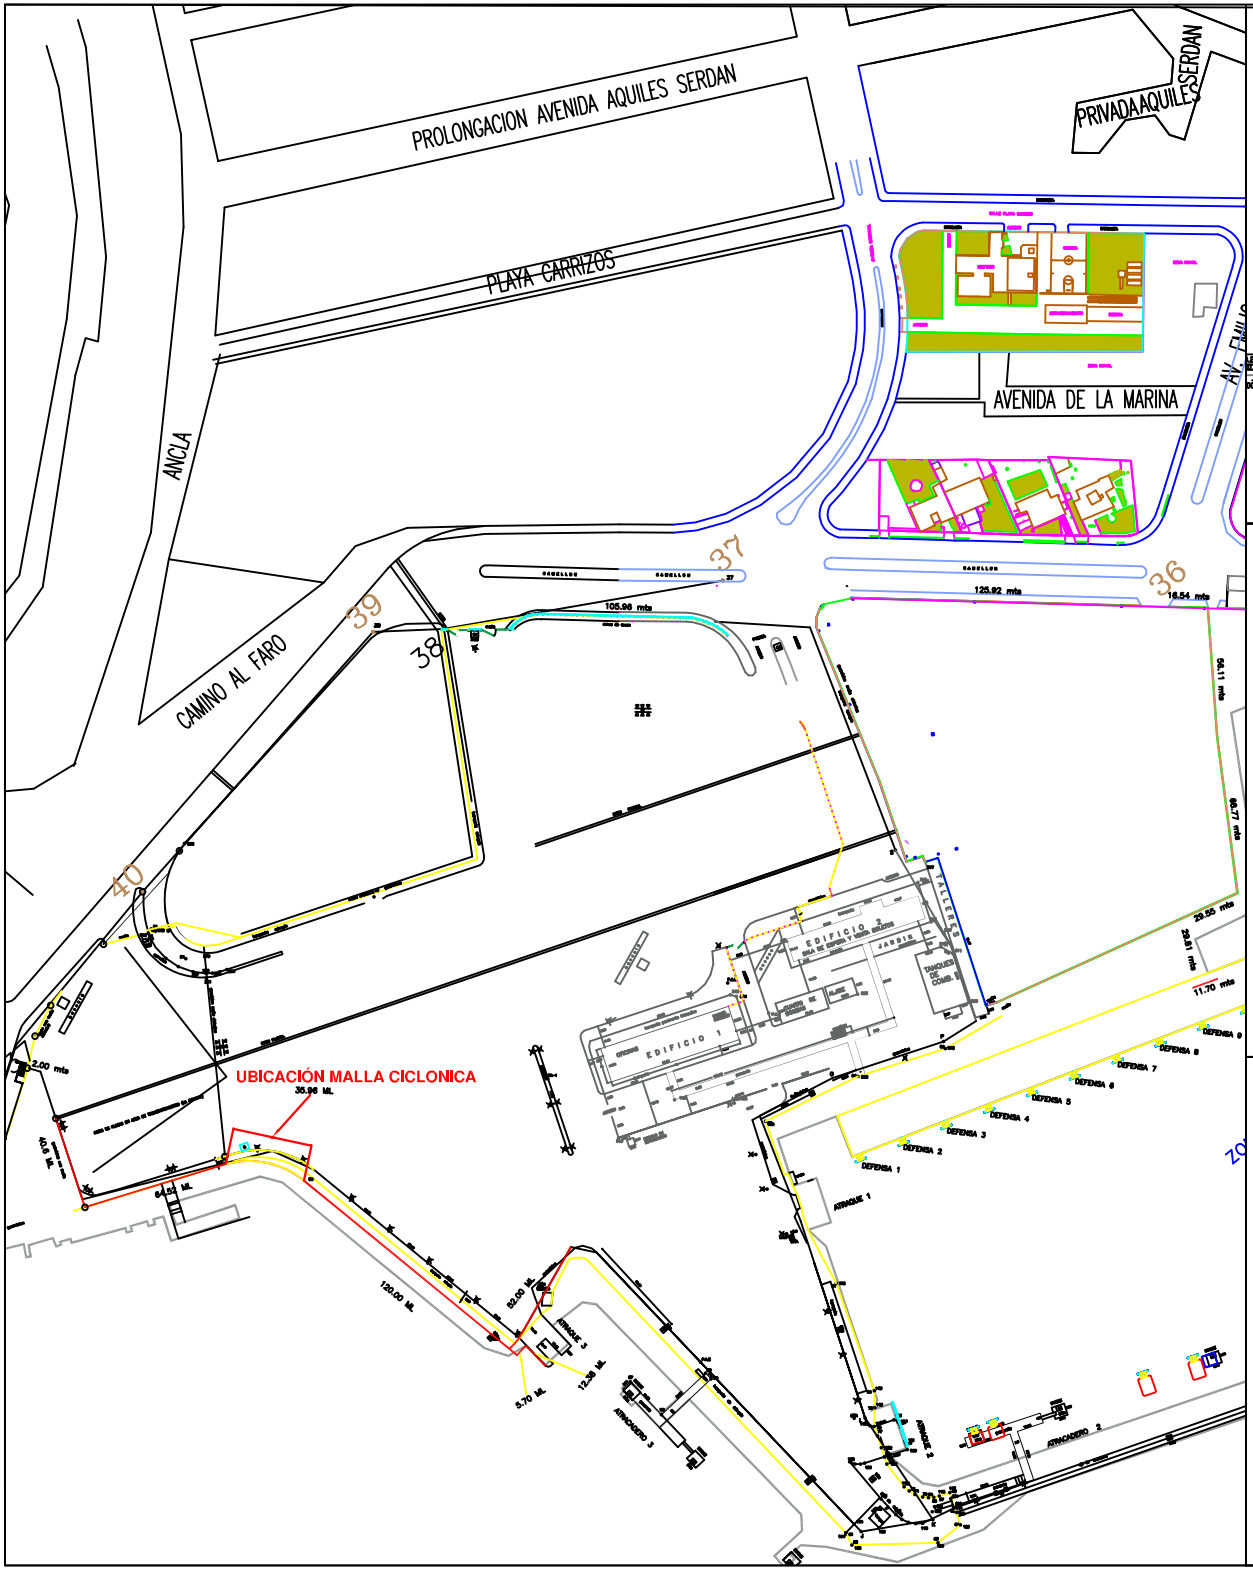

REJA DE ACERO NUEVA

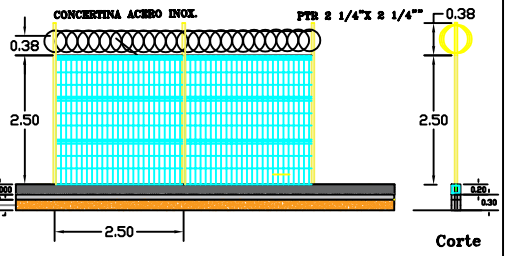

CERCA DE MALLA CICLONICA EXISTENTE

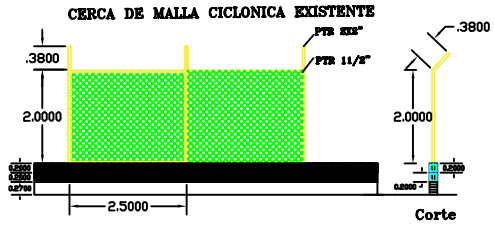

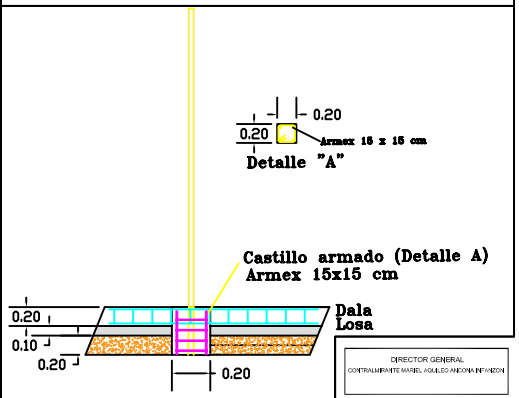

LOCALIZACIÓN NACIONAL

LOCALIZACIÓN ESTATAL

DIRECTOR GENERAL CONTRALMIRANTE MARIEL AGUILEO ANCONA INFANZON	ADMINISTRACION DEL SISTEMA PORTUARIO NACIONAL MAZATLAN S.A. DE C.V.
GERENTE DE OPERACIONES E INGENIERIA ARQ. PEDRO LINO MUÑOZ CIURANA	"MALLA PERIMETRAL DEL PATIO DE MANIOBRAS LA TERMINAL DE TRANSBORDADORES, MAZATLÁN, SIN."
SUBGERENTE DE INGENIERÍA Y ECOLOGÍA ING. FRANKLIN ALONSO BENITEZ CASANOVA	PLANO GENERAL
Fecha: ABRIL 2024	Escala: HOJA DIA03
Plano No. ASPONAMAZ-18-2024	1 DE 1