






# PERFIL DE CONSTRUCCION ROMPEOLAS DE CHIVOS

Escala Horizontal 1:200  
Escala Vertical 1:100

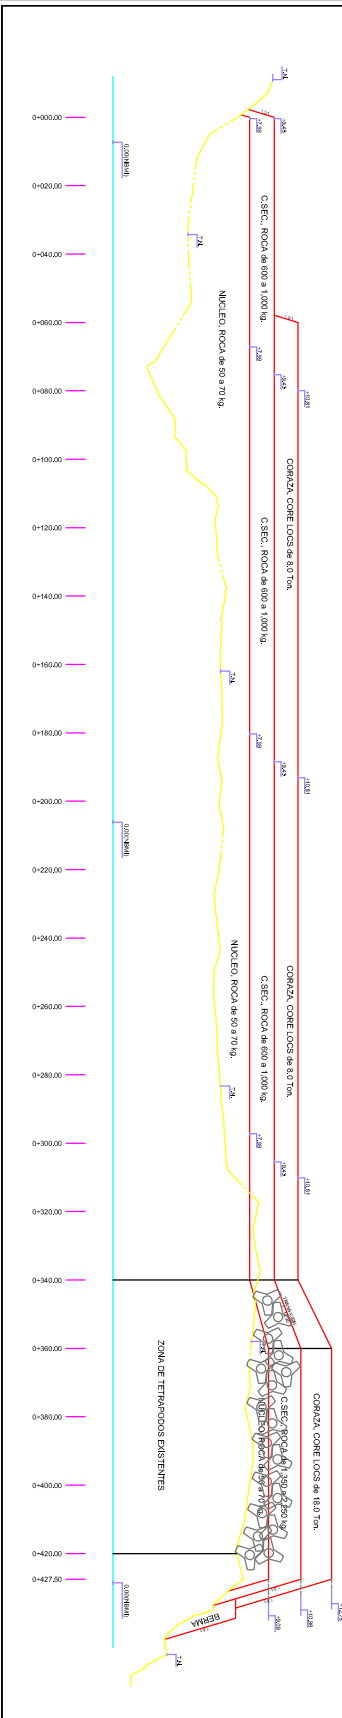

## SECCIONES DE CONSTRUCCION ROMPEOLAS DE CHIVOS

SECCIONES DEL 0+000 AL 0+120.00  
Escala 1:200

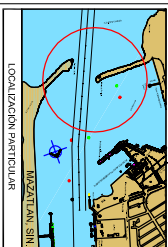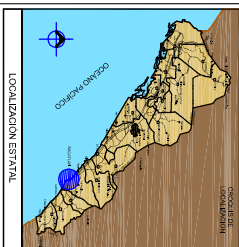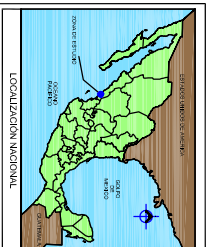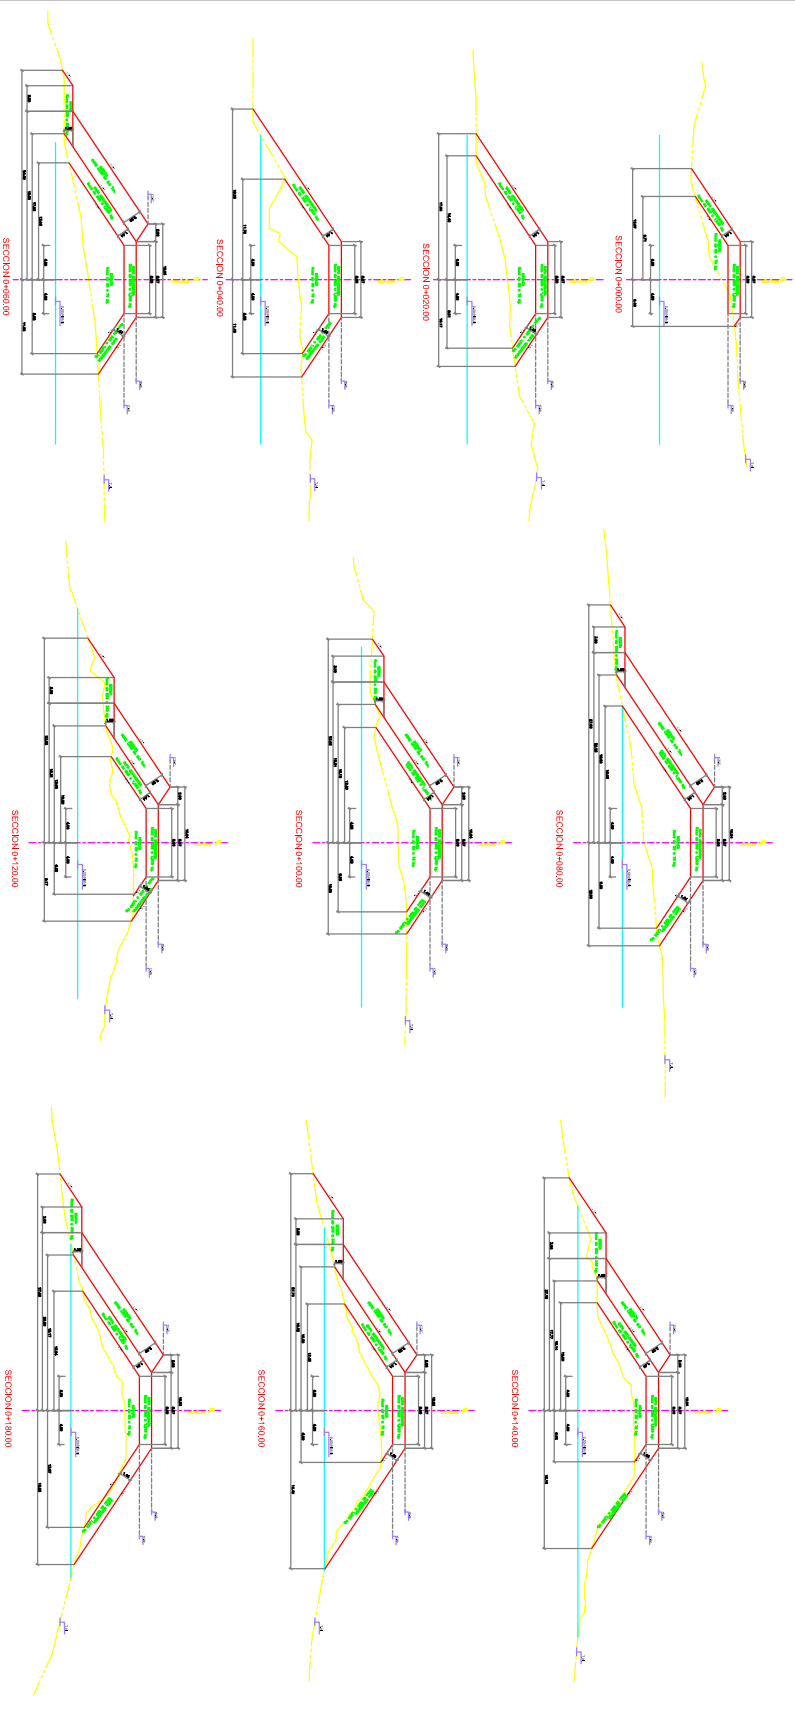

### SIMBOLOGIA.

- **ROMPEOLAS**
- **SECCION DE CONSTRUCCION**
- **SECCION DE CONSTRUCCION EXISTENTE**
- **SECCION DE CONSTRUCCION PROYECTADA**




