




NOTA: LA MEDIDA DE LAS LOSAS PUEDE VARIAR DEPENDIENDO DE LA UBICACIÓN DE LA CONSTRUCCIÓN DE LAS LOSAS

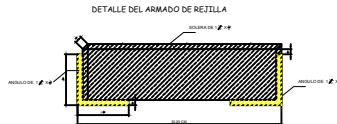


DETALLE DEL ARMADO DE REJILLA

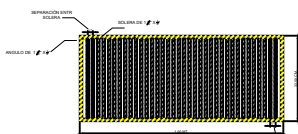

DETALLE DE ANCLAS A BASE DE VARILLA DE #4 EN ESQUINA DE MARCO

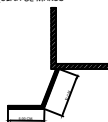


DETALLE DE ANCLAS A BASE DE VARILLA DE #4 AL CENTRO DEL TRAMO DE MARCO

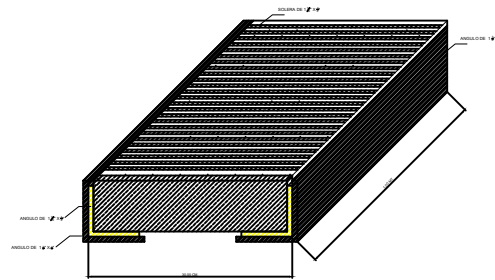


DETALLE DE REJILLA Y MARCO BASE  
DETALLE DE PAVIMENTO



DETALLE DEL CORTE DE LOSAS

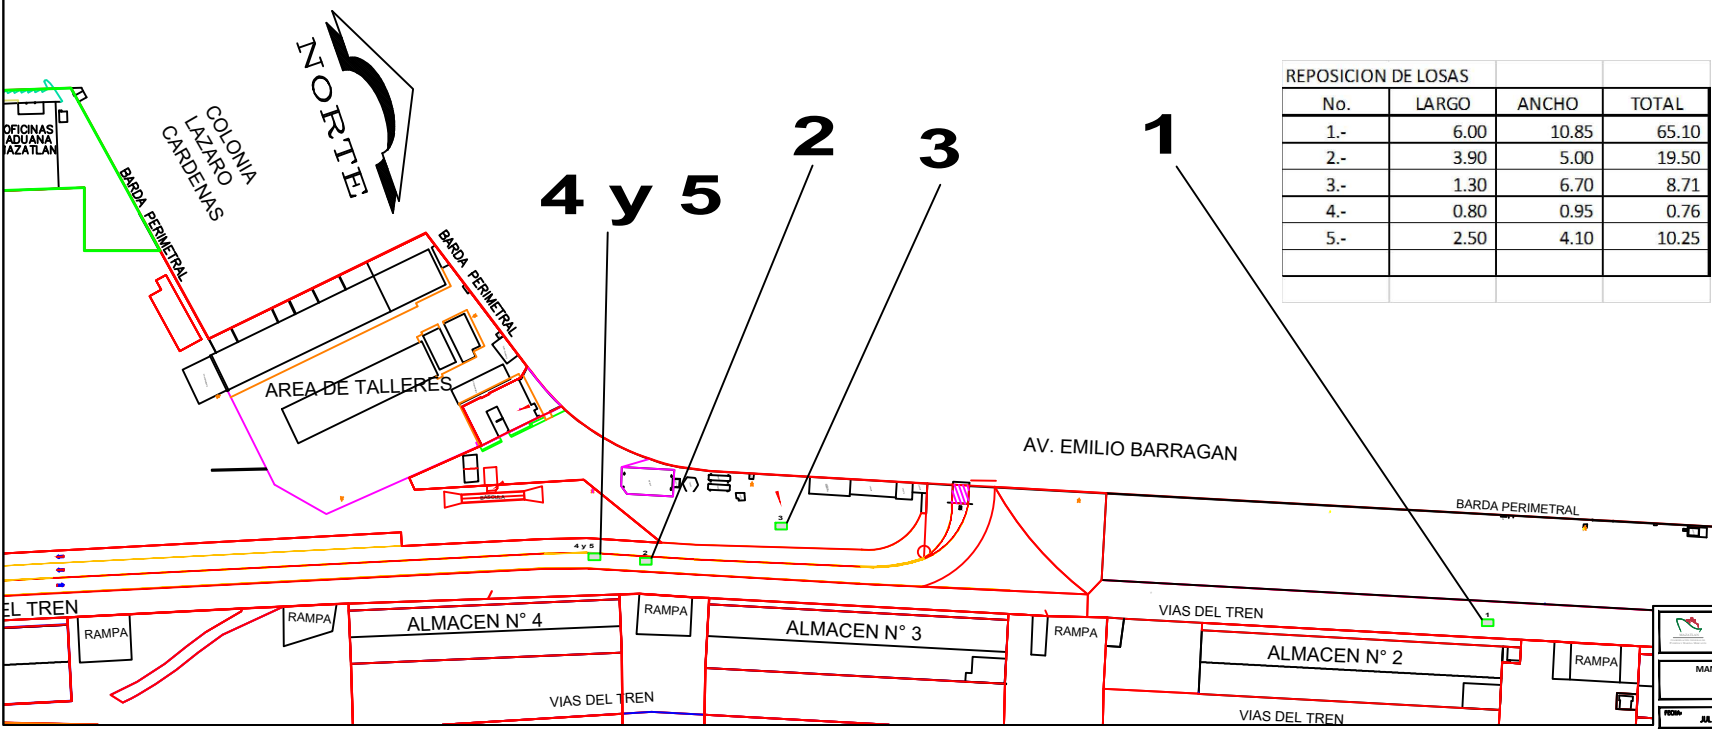

| REPOSICION DE LOSAS |       |       |       |
|---------------------|-------|-------|-------|
| No.                 | LARGO | ANCHO | TOTAL |
| 1.-                 | 6.00  | 10.85 | 65.10 |
| 2.-                 | 3.90  | 5.00  | 19.50 |
| 3.-                 | 1.30  | 6.70  | 8.71  |
| 4.-                 | 0.80  | 0.95  | 0.76  |
| 5.-                 | 2.50  | 4.10  | 10.25 |

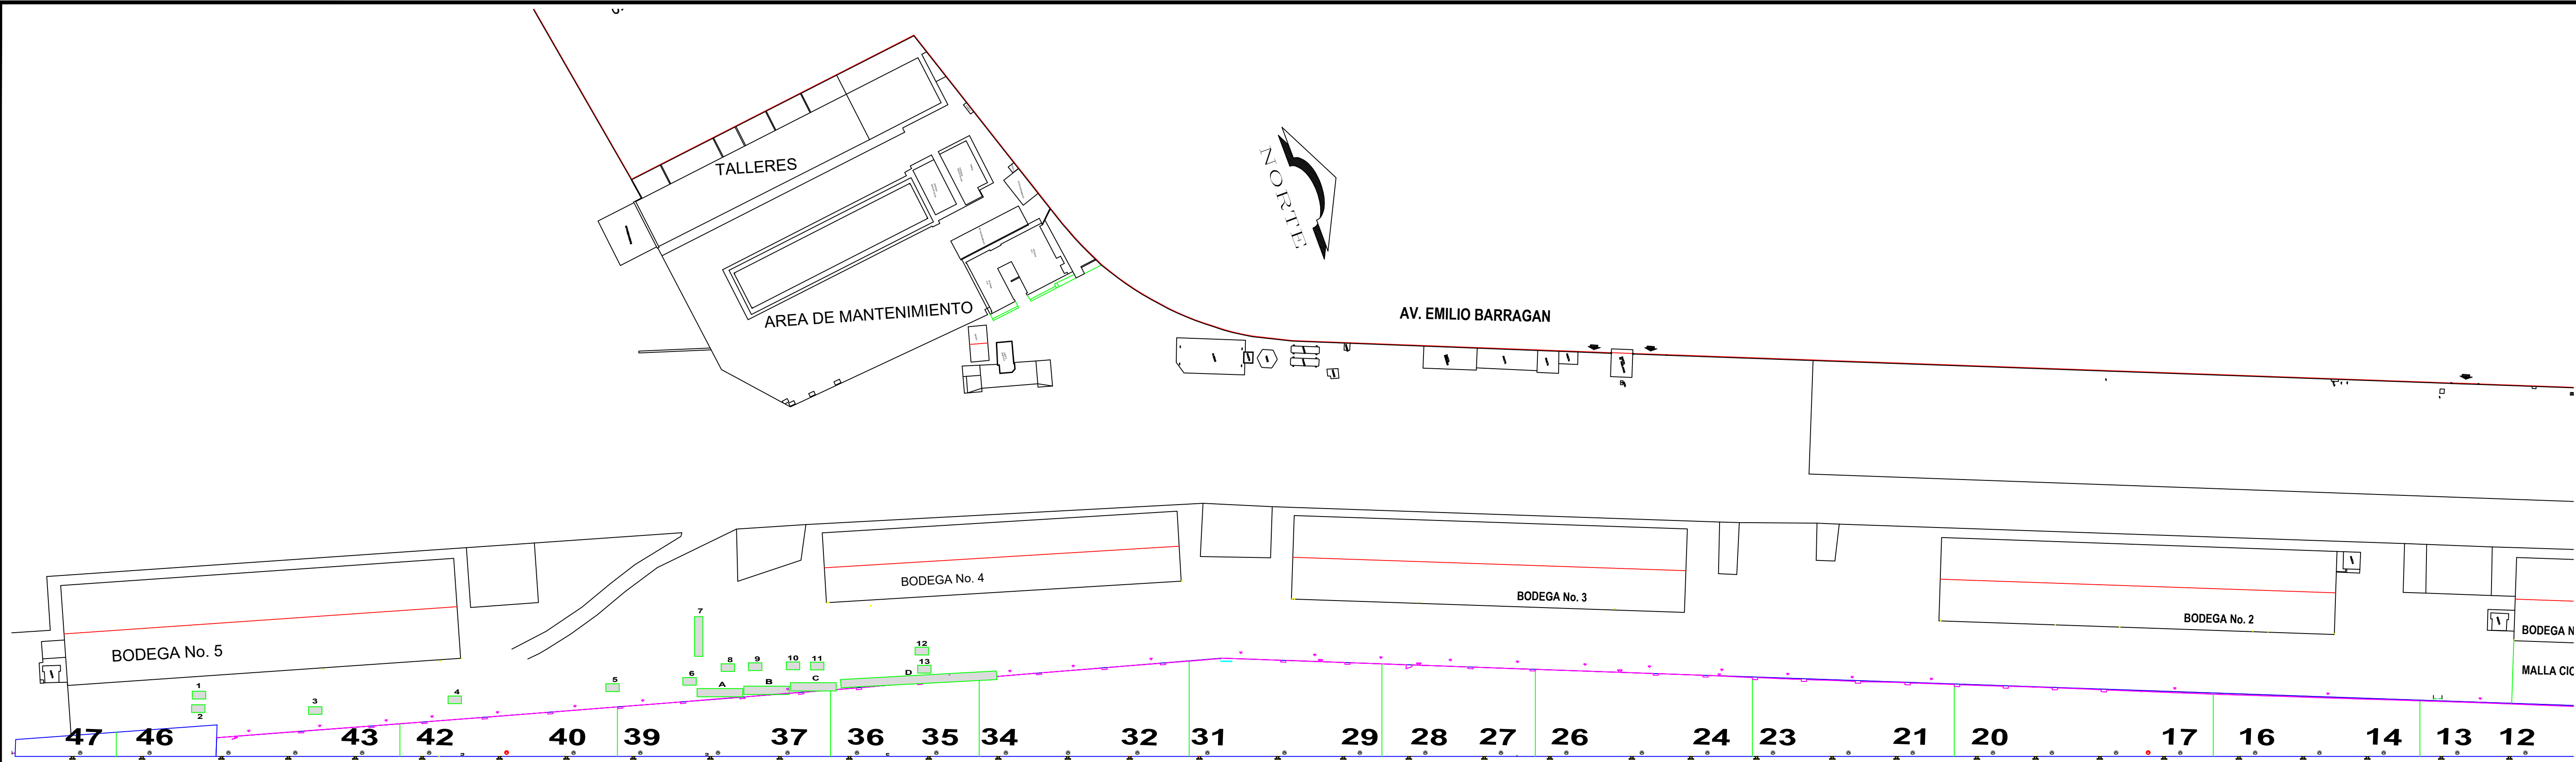

| JUNTAS    |    |          |       |             |         |
|-----------|----|----------|-------|-------------|---------|
| BITAS     |    | LONGITUD | ANCHO | PROFUNDIDAD | TOTAL   |
| 13        | 14 | 16.4     | 0.06  | 0.05        | 0.0492  |
| 16        | 17 | 18.65    | 0.06  | 0.05        | 0.05595 |
| 20        | 21 | 20.8     | 0.06  | 0.05        | 0.0624  |
| 23        | 24 | 23       | 0.06  | 0.05        | 0.069   |
| 26        | 27 | 25       | 0.06  | 0.05        | 0.075   |
| 28        | 29 | 27       | 0.06  | 0.05        | 0.081   |
| 31        | 32 | 29       | 0.06  | 0.05        | 0.087   |
| 34        | 35 | 26.14    | 0.06  | 0.05        | 0.07842 |
| 36        | 37 | 22.59    | 0.06  | 0.05        | 0.06777 |
| 39        | 40 | 16.6     | 0.06  | 0.05        | 0.0498  |
| 42        | 43 | 11.2     | 0.06  | 0.05        | 0.0336  |
| 46        | 47 | 5.5      | 0.06  | 0.05        | 0.0165  |
| TOTAL ML= |    | 241.88   |       | TOTAL M3=   | 0.72564 |

| CHAFLAN    |       |       |
|------------|-------|-------|
| CODIGO     | LARGO | ANCHO |
| A          | 4.24  | 0.3   |
| B          | 12.51 | 0.3   |
| C          | 5.3   | 0.3   |
| D          | 25.9  | 0.3   |
| E          | 8.38  | 0.3   |
| F          | 26.19 | 0.3   |
| TOTAL ML = | 83    |       |

| RELLENO EN JUNTAS |    |       |
|-------------------|----|-------|
| BITA              |    | LARGO |
| 16                | 17 | 4.04  |
| 20                | 21 | 3.2   |
| 23                | 24 | 3.74  |
| 26                | 27 | 5.39  |
| 28                | 29 | 2.82  |
| 31                | 32 | 0.87  |
| 34                | 35 | 1.05  |
| TOTAL ML =        |    | 21.11 |

| BACHES SUPERFICIALES |       |       |         |
|----------------------|-------|-------|---------|
| NÚMERO               | LARGO | ANCHO | TOTAL   |
| 1                    | 0.6   | 0.25  | 0.15    |
| 2                    | 0.9   | 0.4   | 0.36    |
| 3                    | 0.4   | 0.2   | 0.08    |
| 4                    | 0.5   | 0.4   | 0.2     |
| 5                    | 0.4   | 0.2   | 0.08    |
| 6                    | 0.8   | 0.2   | 0.16    |
| 7                    | 12.02 | 0.4   | 4.808   |
| 8                    | 1.28  | 0.77  | 0.9856  |
| 9                    | 1.33  | 1.05  | 1.3965  |
| 10                   | 1.25  | 0.2   | 0.25    |
| 11                   | 1.18  | 1.09  | 1.2862  |
| 12                   | 1.4   | 0.2   | 0.28    |
| 13                   | 0.8   | 0.2   | 0.16    |
| TOTAL M2 =           |       |       | 10.1963 |

