

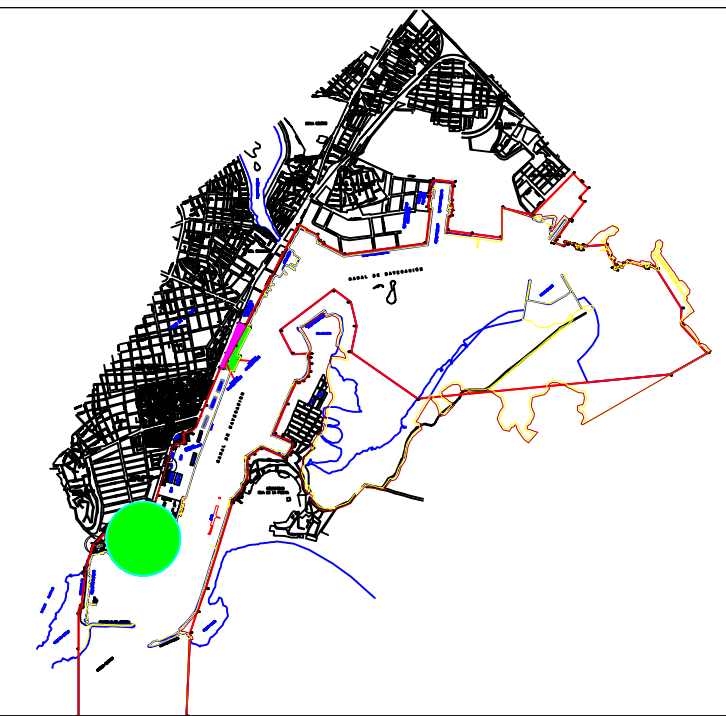


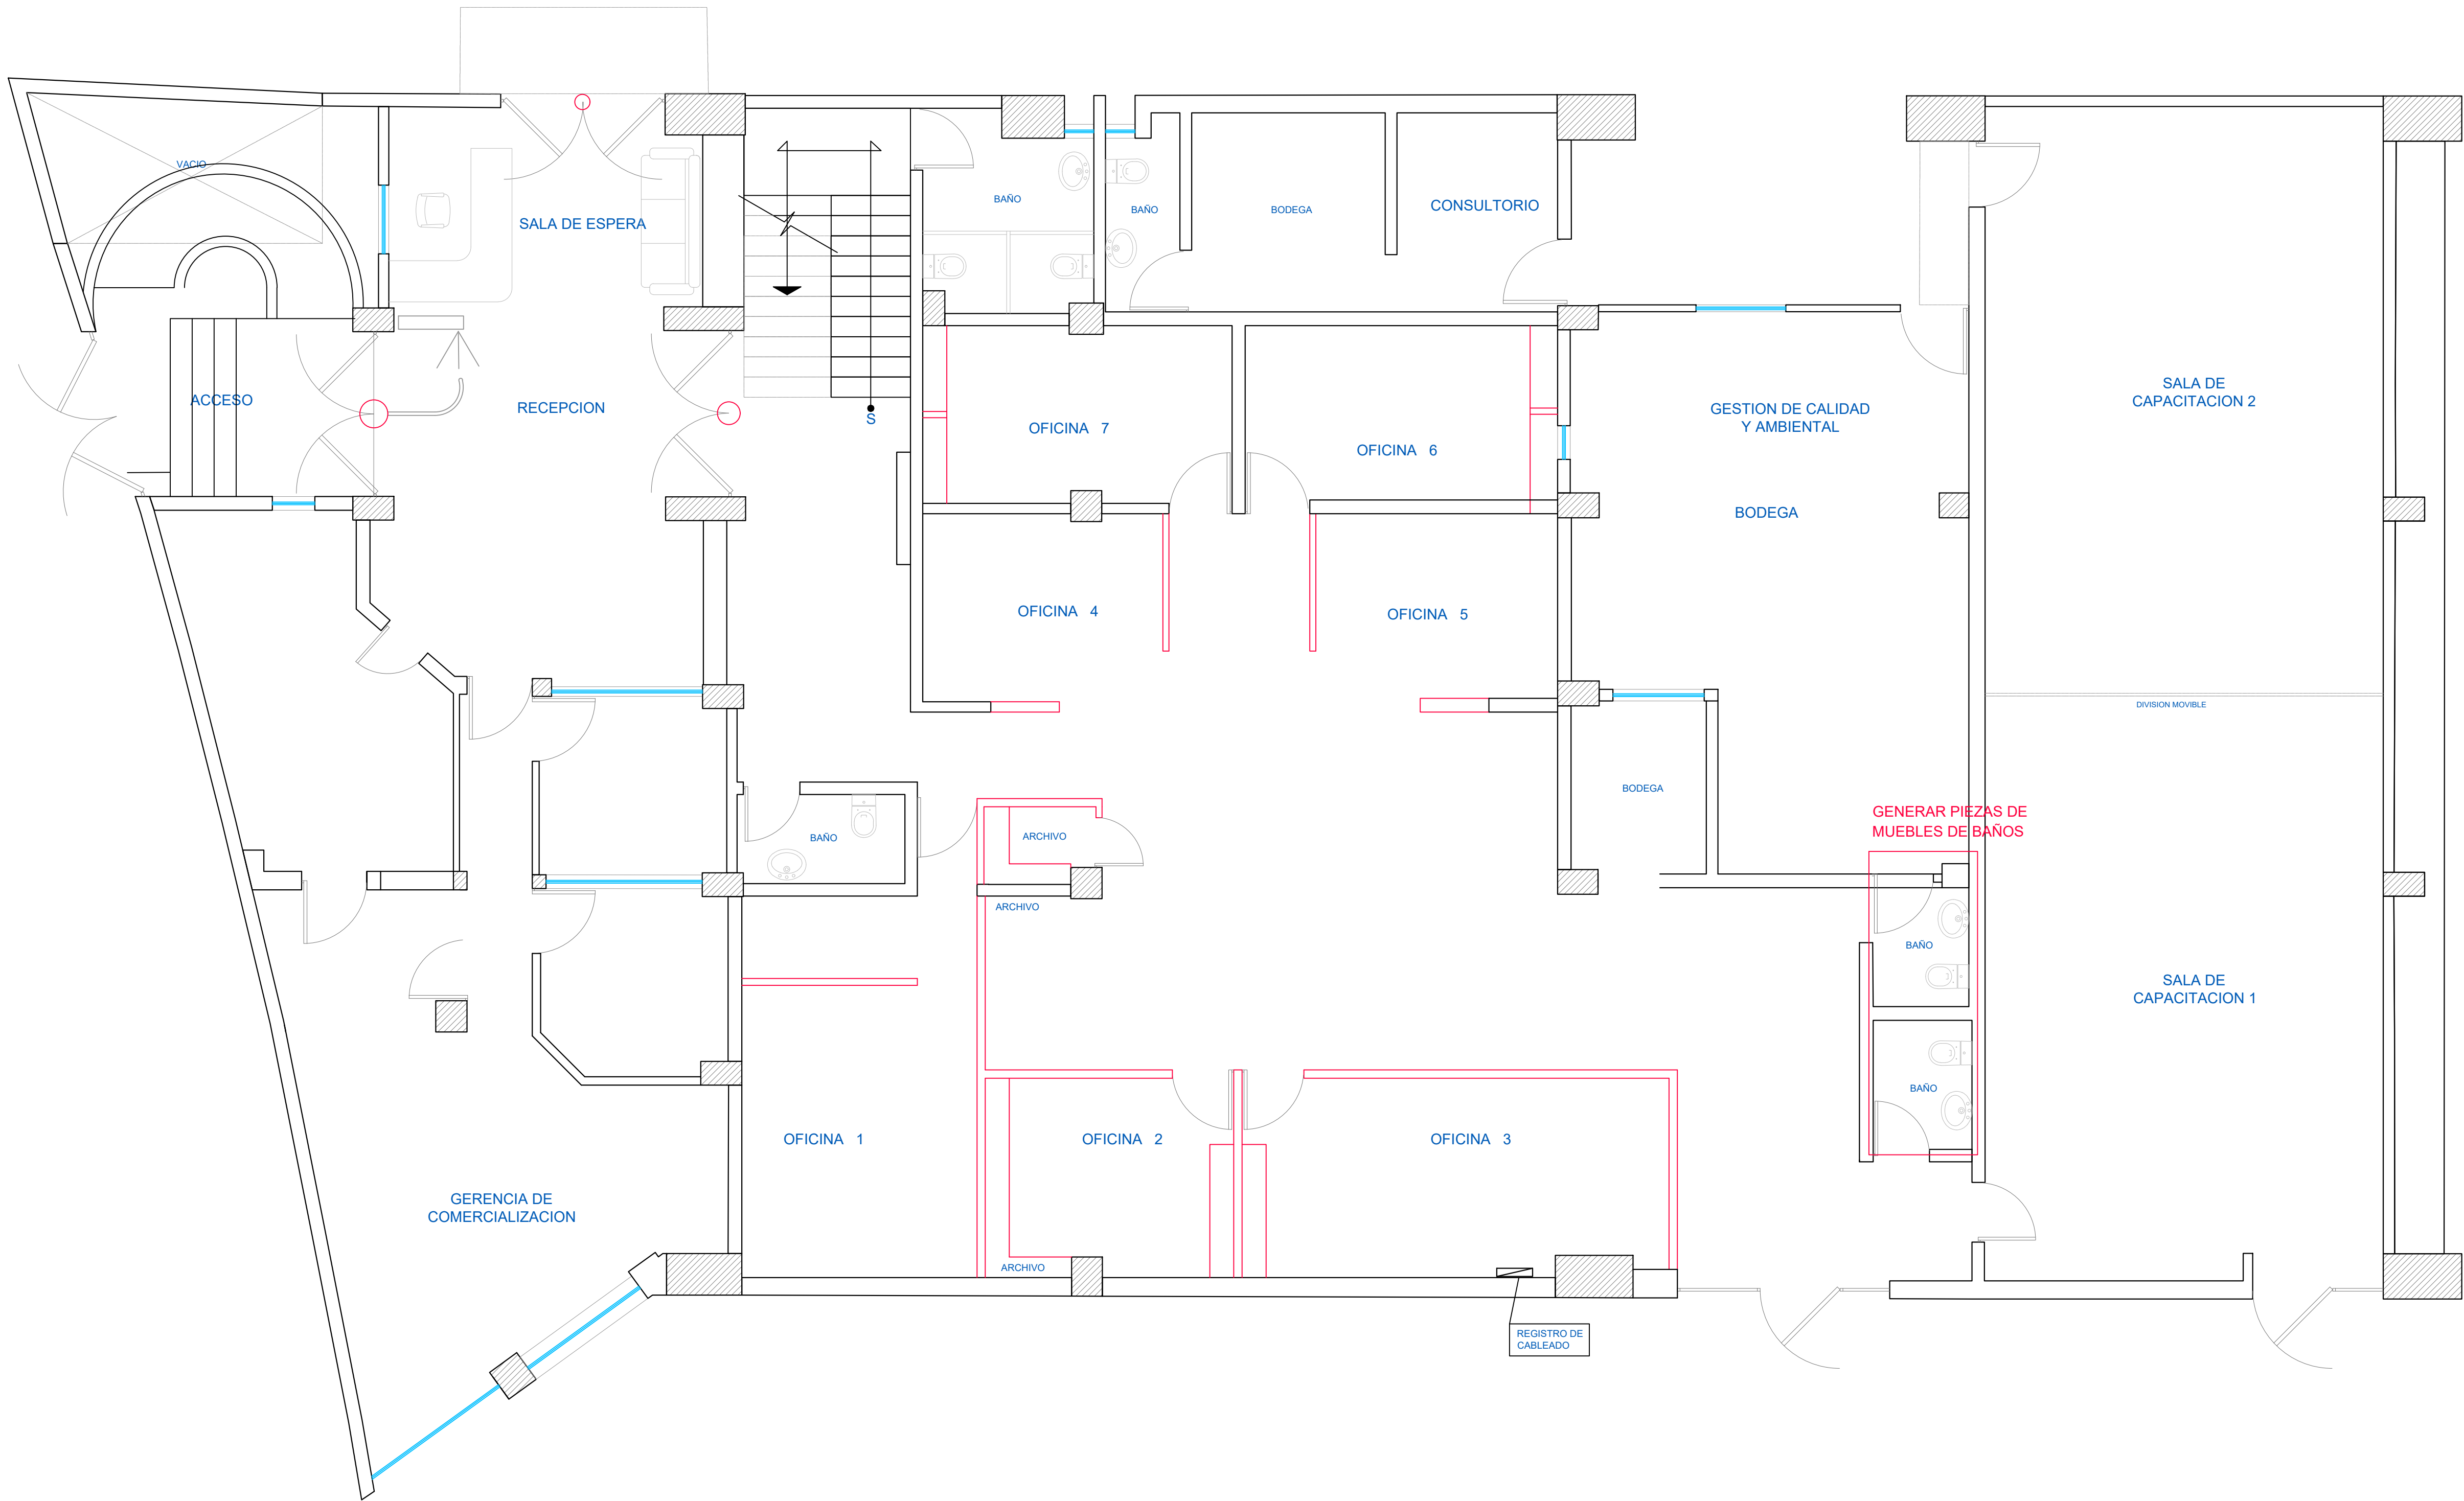

01 PLANTA BAJA ARQUITECTONICA

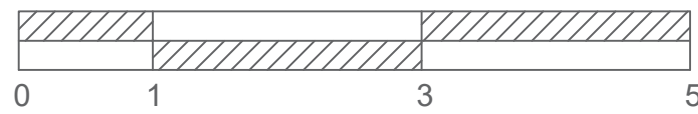

CONTRALMTE. MARIEL AQUILEO ANCONA INFANSON DIRECTOR GENERAL
ARO. PEDRO LINO MUÑOZ CIURANA GERENTE DE OPERACIONES E INGENIERIA
ING. FRANKLIN ALONSO BENITEZ CASANOVA SUBGERENTE DE INGENIERIA Y ECOLOGIA

ADMINISTRACION DEL SISTEMA PORTUARIO NACIONAL MAZATLAN S.A. DE C.V.
'PLANO PLANTA ARQUITECTÓNICA PLANTA BAJA ESTADO ACTUAL'
FEBRERO-2023