



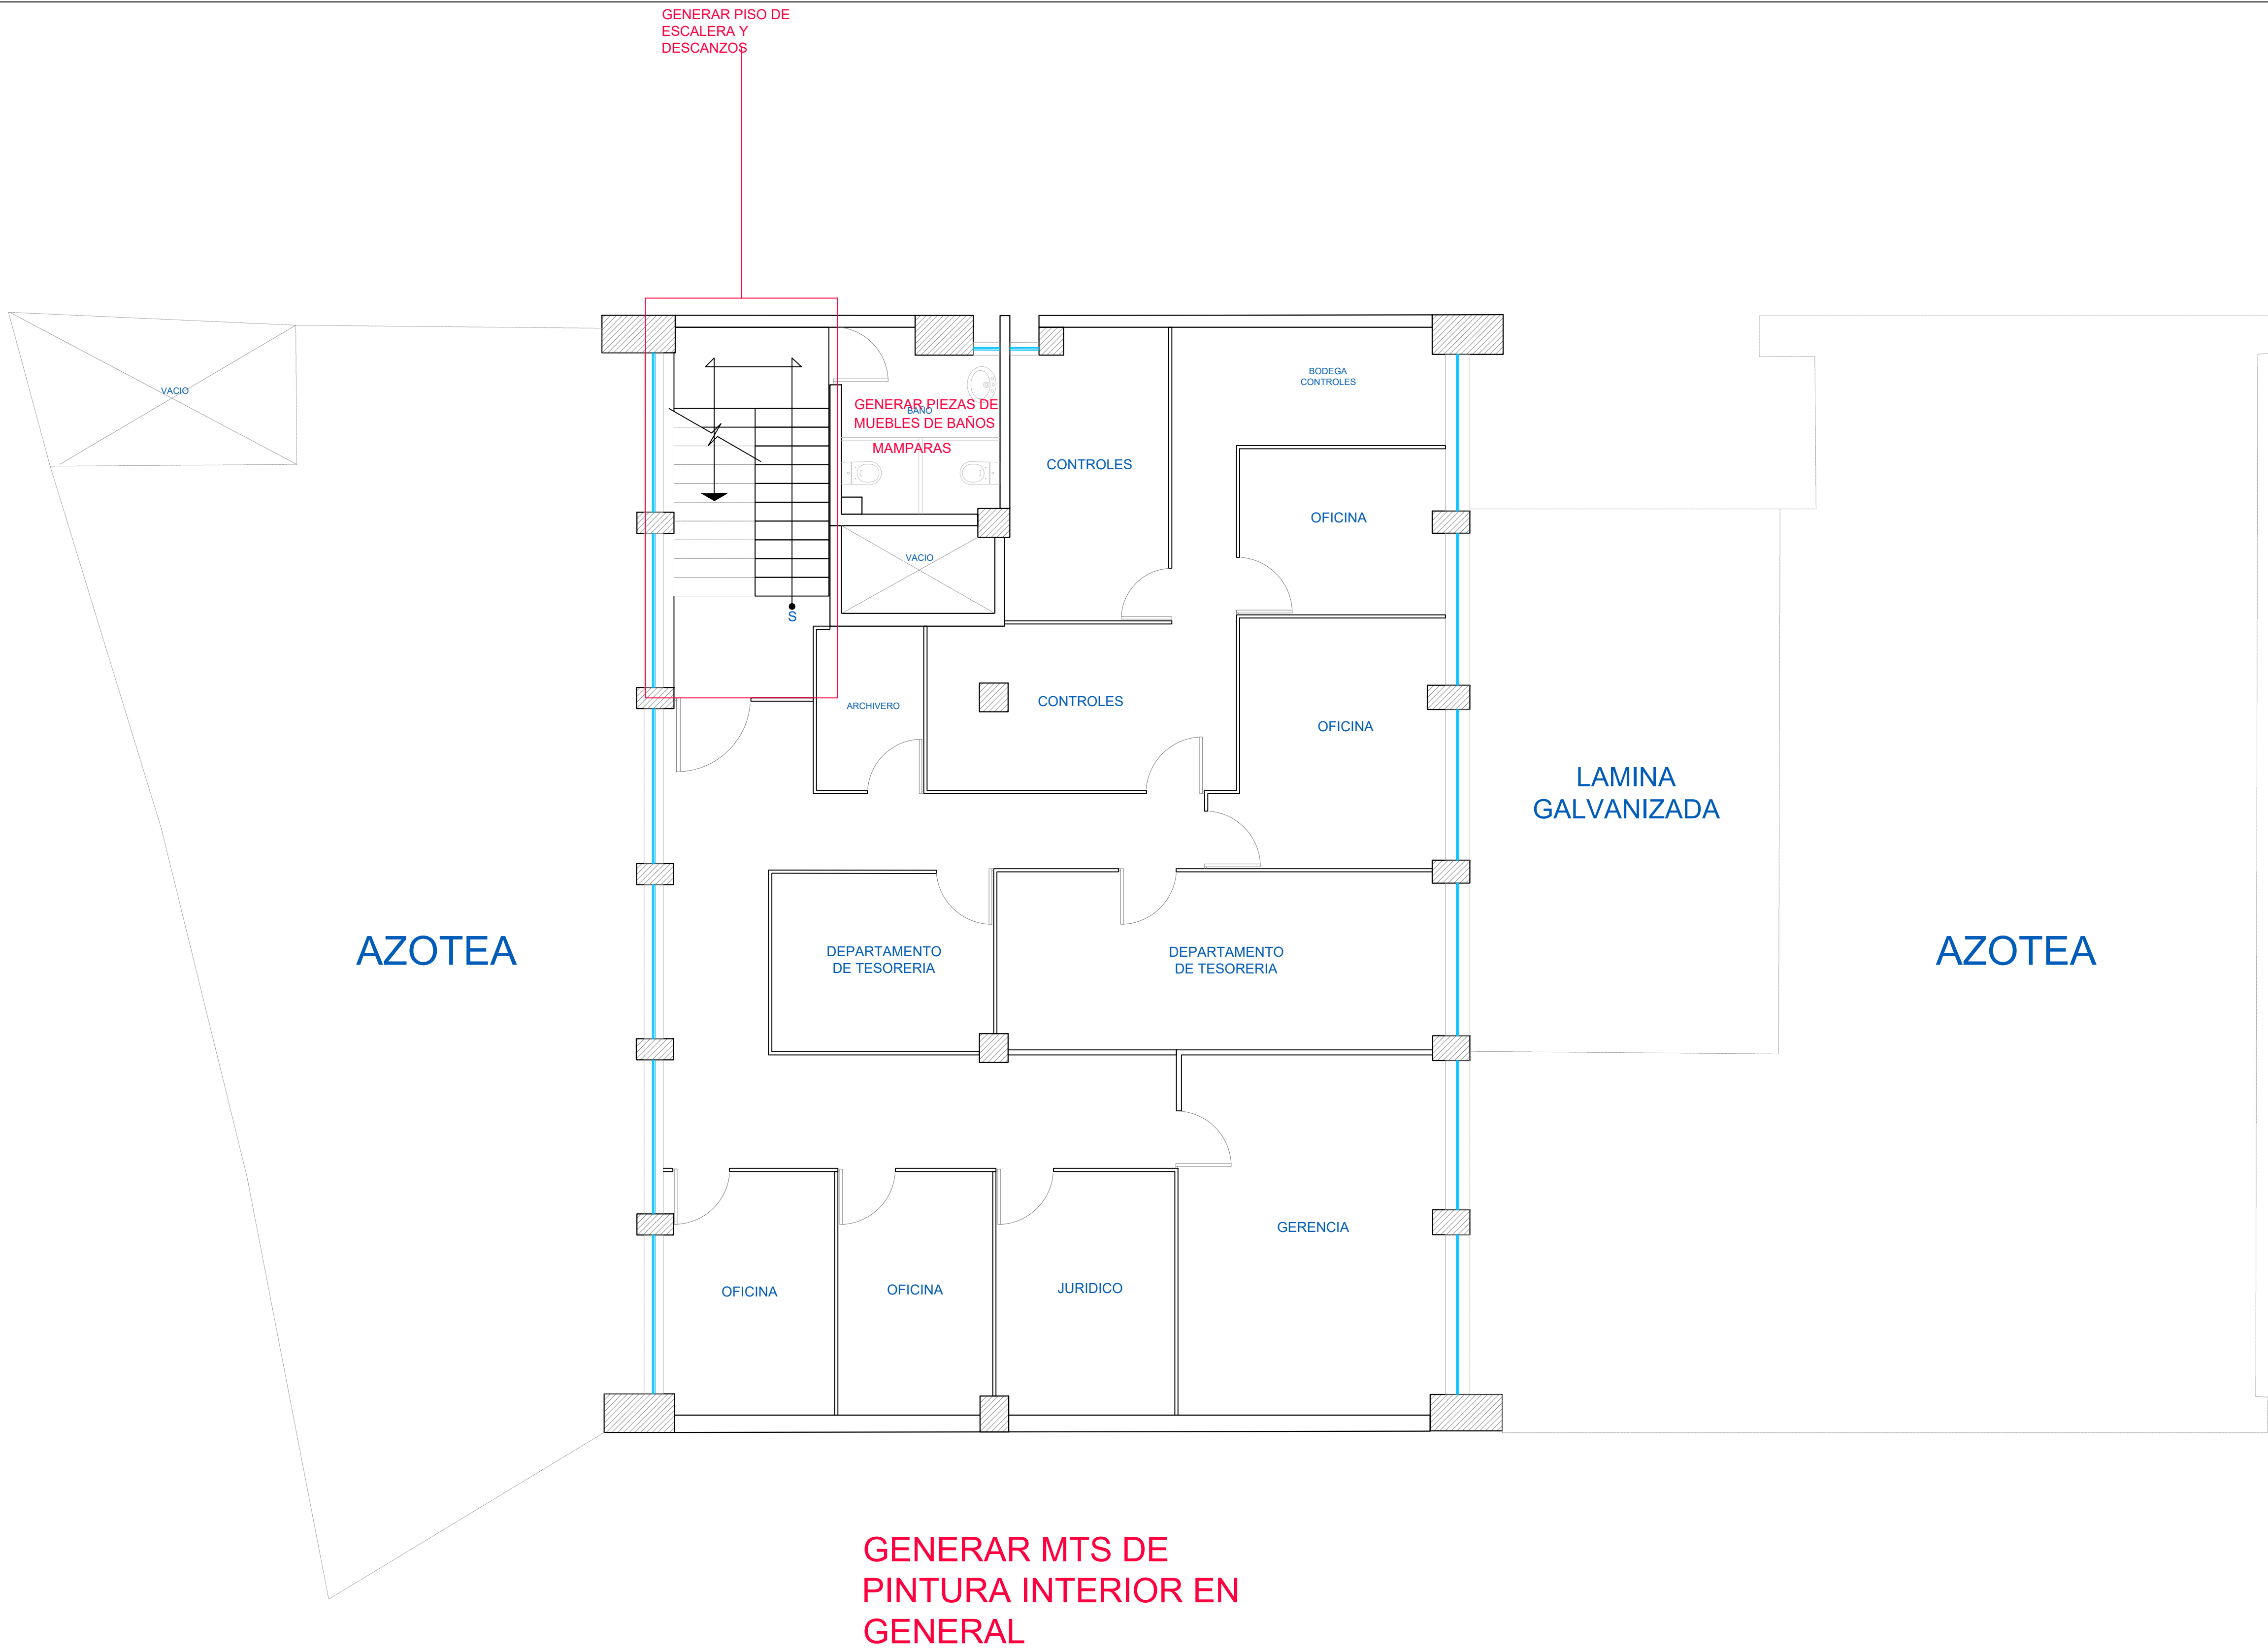

01 PLANTA ARQUITECTONICA NIVEL 1

0 1 3 5

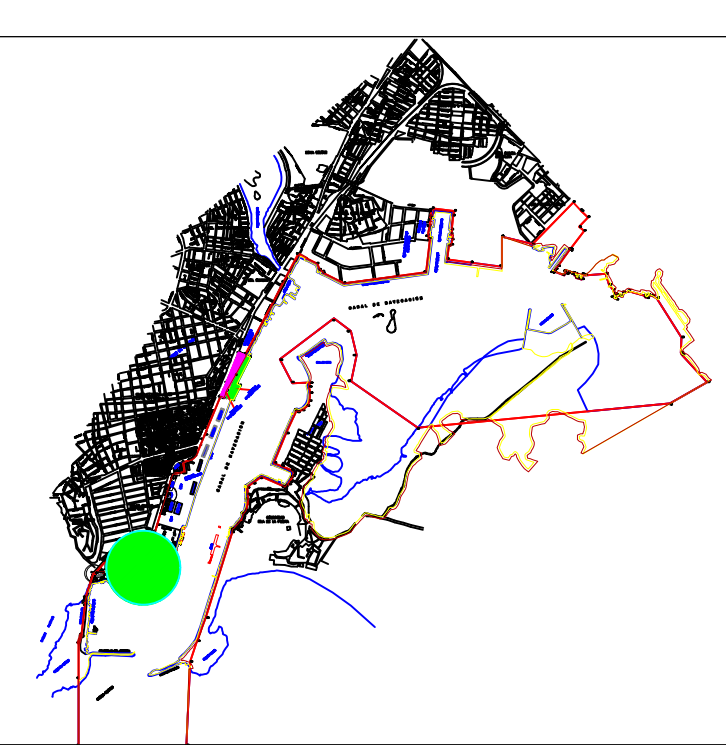

CONTRALMTE. MARIEL AQUILLO ANCONA INFANSON
DIRECTOR GENERAL

ARO. PEDRO LINO MUÑOZ CIURANA
GERENTE DE OPERACIONES E INGENIERIA

ING. FRANKLIN ALONSO BENITEZ CASANOVA
SUBGERENTE DE INGENIERIA Y ECOLOGIA

ADMINISTRACION DEL SISTEMA PORTUARIO
NACIONAL MAZATLAN S.A. DE C.V.

"PLANO PLANTA ARQUITECTÓNICA NIVEL 1 ESTADO ACTUAL"

FEbrero-2023

ASIPONAMAZ-05-2023