


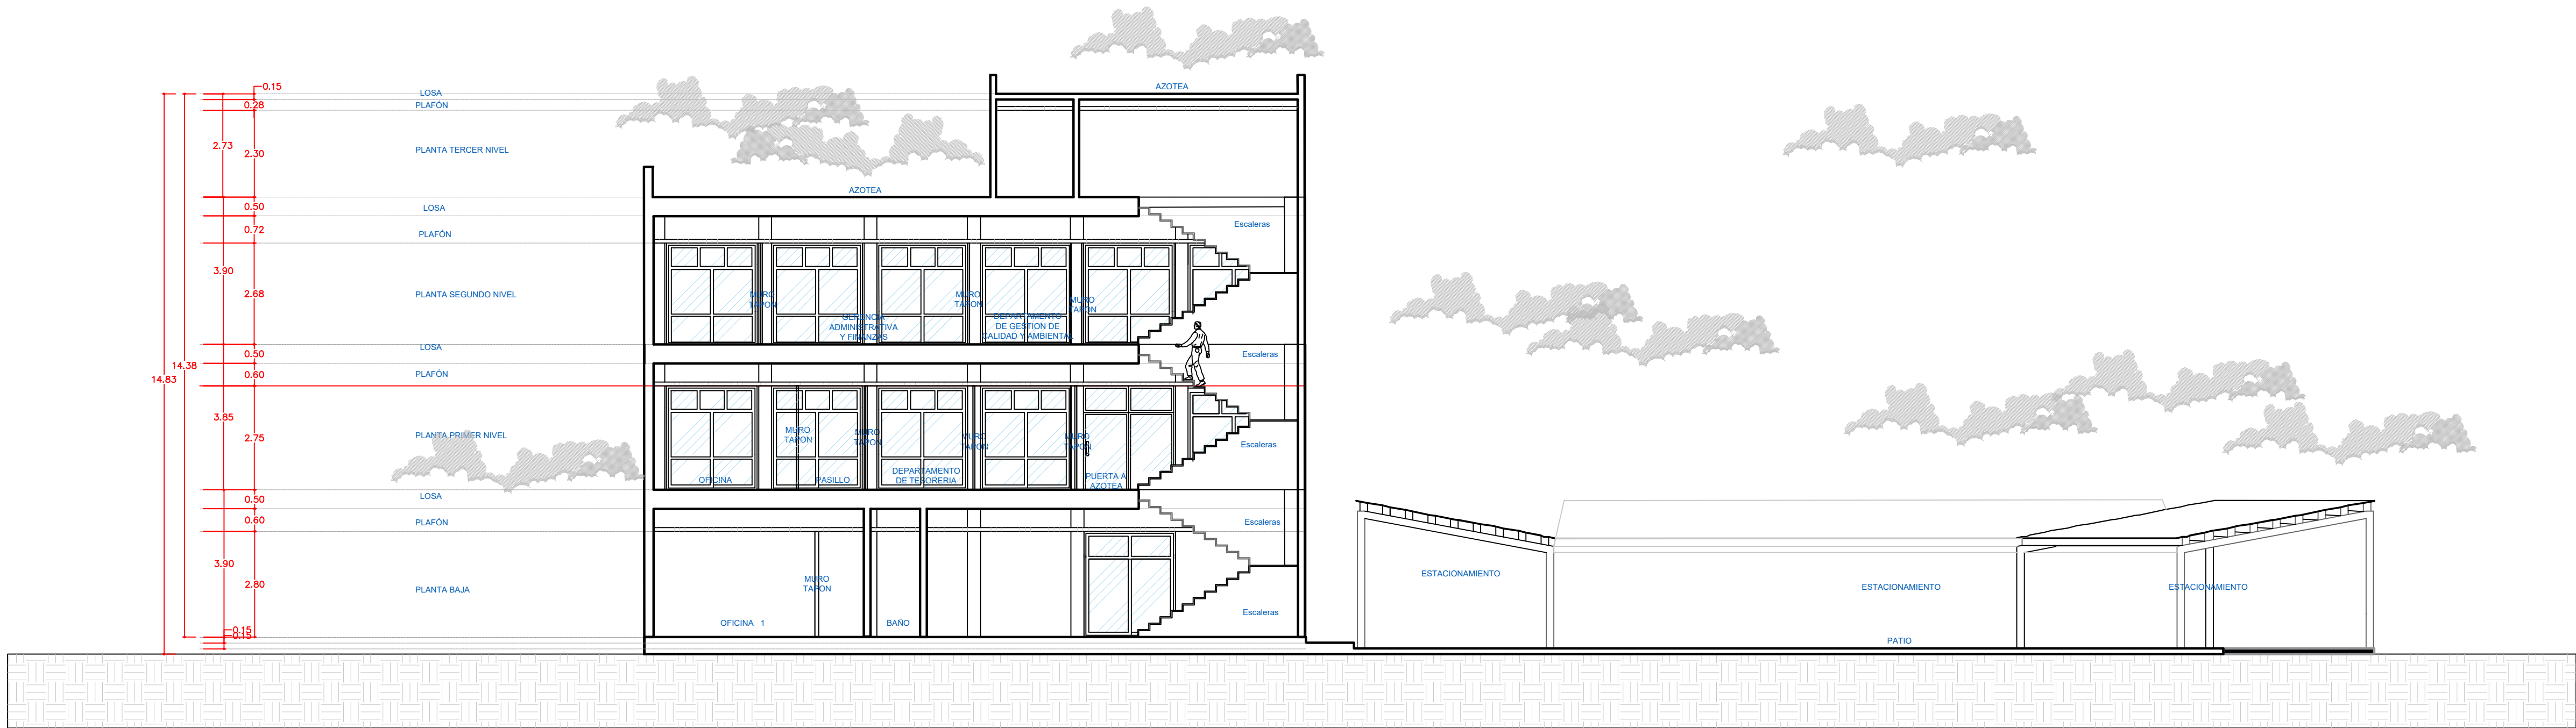


CORTE TRANSVERSAL



LOCALIZACIÓN NACIONAL



LOCALIZACIÓN ESTATAL

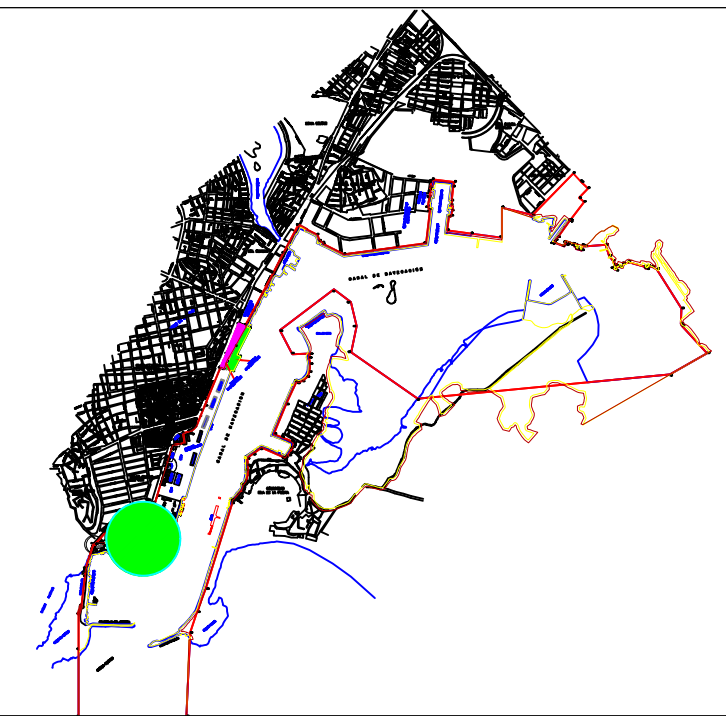

CONTRALMTE. MARIEL AQUILLO ANCONA INFANSON DIRECTOR GENERAL
ARG. PEDRO LINO MUÑOZ CIURANA GERENTE DE OPERACIONES E INGENIERIA
ING. FRANKLIN ALONSO BENITEZ CASANOVA SUBGERENTE DE INGENIERIA Y ECOLOGIA

ADMINISTRACION DEL SISTEMA PORTUARIO NACIONAL MAZATLAN S.A. DE C.V.
"PLANO CORTE TRANSVERSAL ESTADO ACTUAL"
FEBRERO-2023