


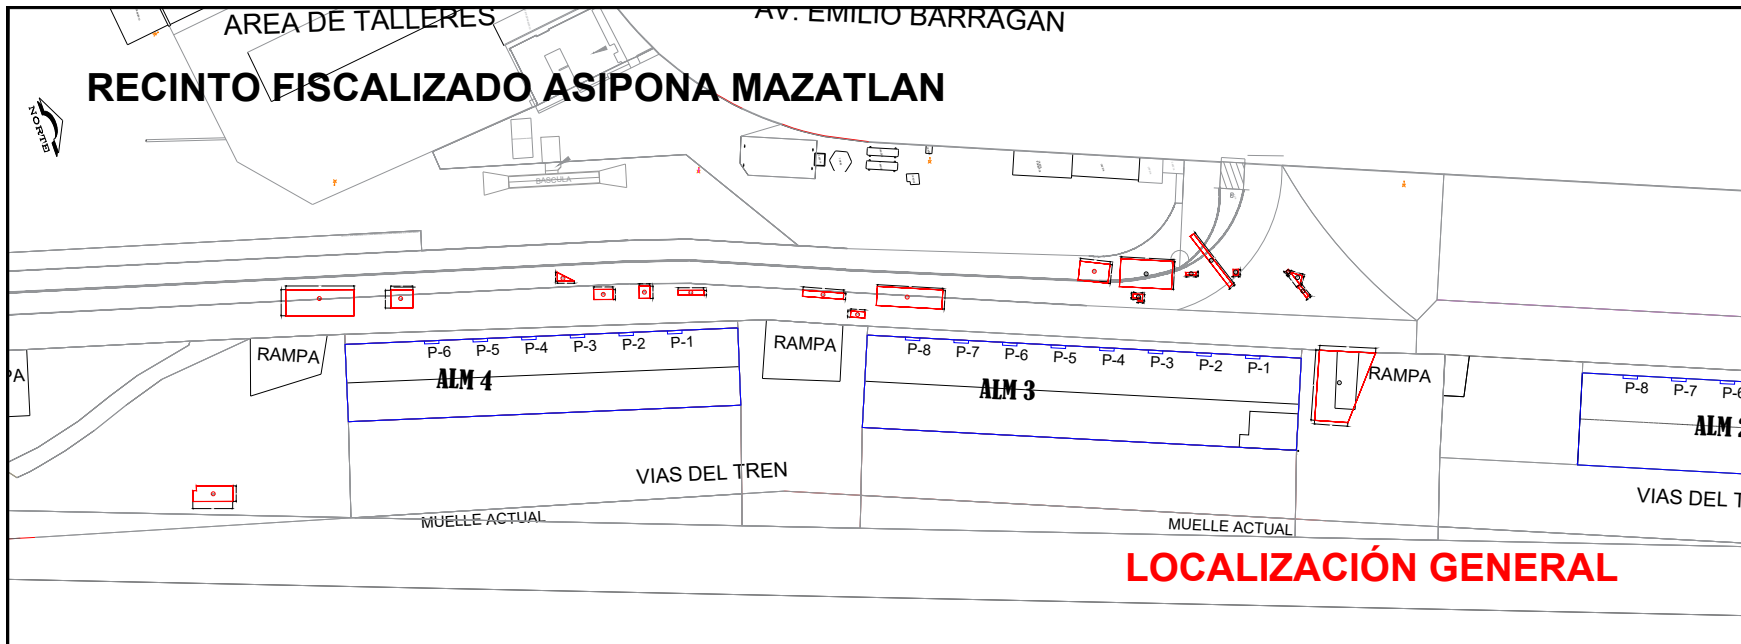
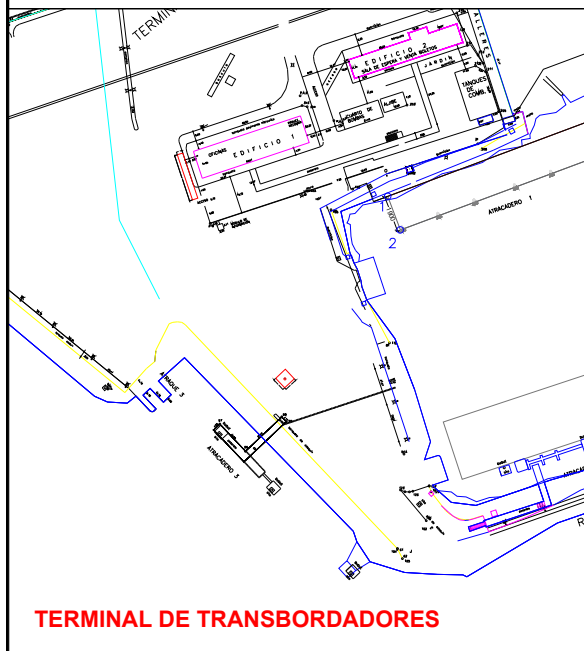


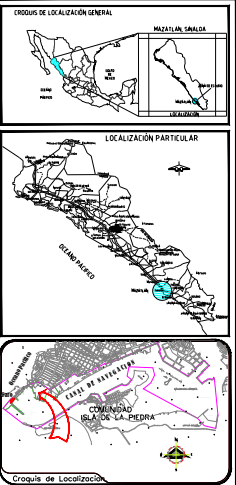

LOCALIZACIÓN GENERAL

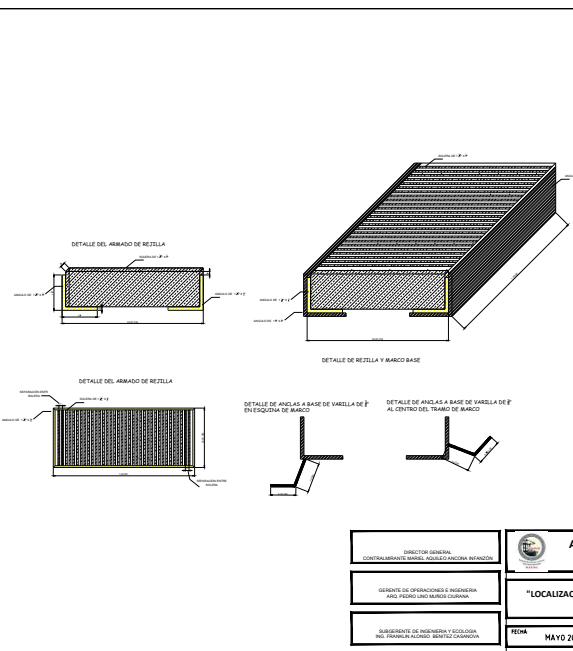

TERMINAL DE TRANSBORDADORES

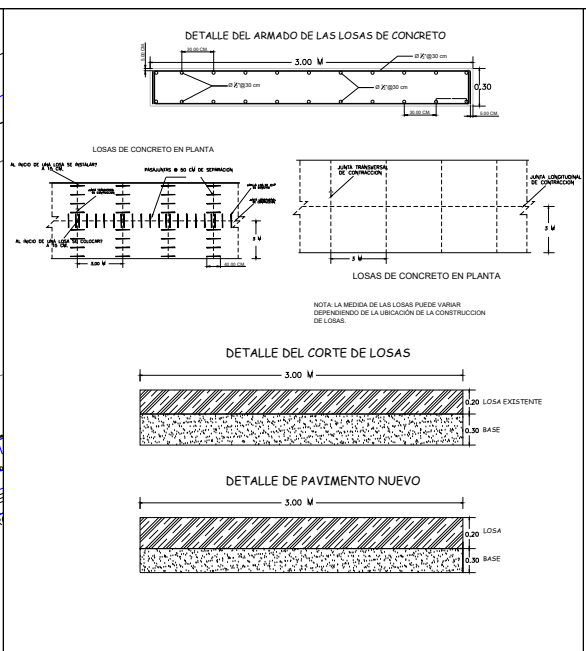

DIRECTOR GENERAL CONTRALORIA GENERAL, ADMINISTRACION FINANCIERA	ADMINISTRACIÓN DEL SISTEMA PORTUARIO NACIONAL MAZATLÁN, S.A. DE C.V.
GERENTE DE OPERACIONES E INGENIERIA PORO PEDRO VASCO MARTIN GARCIA	"LOCALIZACIÓN DE LA CONSERVACIÓN DE VIALIDADES DEL RECINTO PORTUARIO"
COORDINADOR DE INGENIERIA Y ECOLOGIA PORO EDUARDO HERNANDEZ GONZALEZ	FECHA: MAYO 2024
	ESCALA: INDICADAS
	PLANO: ASIPONAMAZ-12-2024